

【機材等：設置箇所 (1F)】(party room)

【機材等：設置箇所 (2F)】(studio)

ウォールライト及びシャンデリア
ライトスイッチ

トイレ・廊下・バスルームの
電灯と換気扇スイッチ


緑色のコンセントスイッチ有り
レンジ等キッチン回り設備と
ライトのスイッチです

メイク用ミラーライト(壁面)
点灯用スイッチ

バルコニー部分は足元等
危険ですので外には
お出にならないでください。

※背景紙: 白色 (有料機材 別途 2,000 円 要)。
背景布 (白・緑・黒) は、ご自由にお使いいただけます。
その他の設備 (ソフトライト・LED ライト・三脚・折畳机等) の
設備・家具は全てご自由にお使いいただけます。(要: 原状復帰)

階段下部収納
(修繕用の備品置き場です。
施錠されておりますので
開けないようお願い致します)

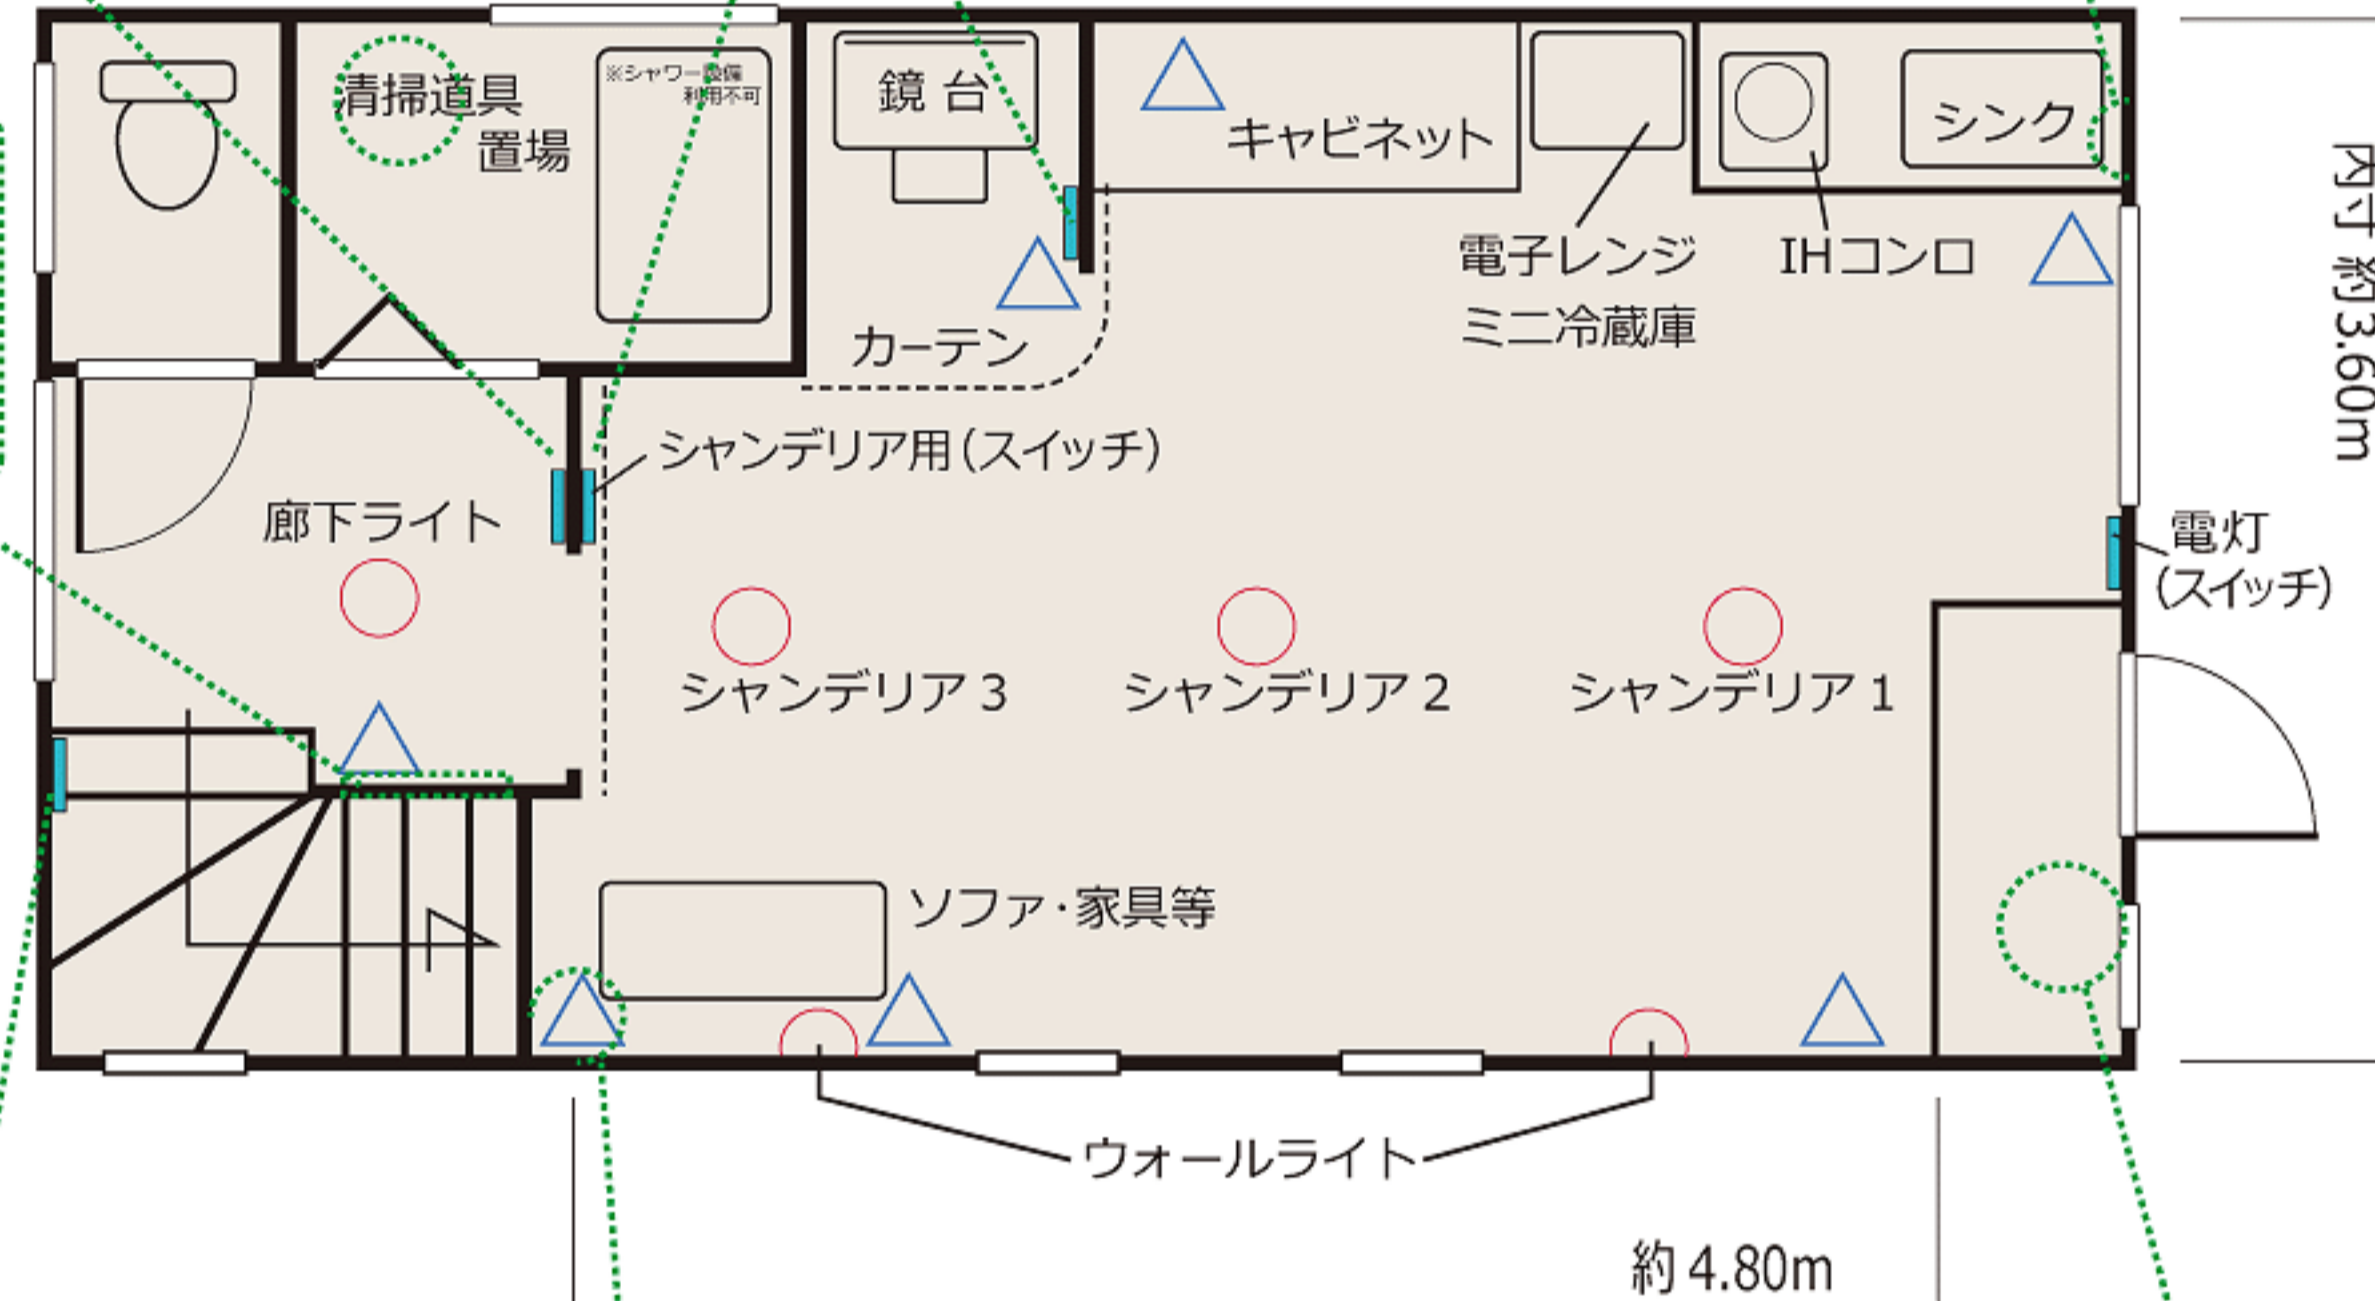

階段電灯スイッチ

階段下スペース設置の
アンティークラジオ、
ライト等のスイッチ在り。

イーゼル有り。
黒板としても使えます。
ご自由にお使いください。


ハンガーラック・三脚・小テーブル
イーゼル・取り換え用背景布 (緑・黒)
レフ板・その他小物 (延長コード等)
置いて有ります。

掃除機

避難梯子
設置在り

天井照明
スイッチ

階段電灯スイッチ

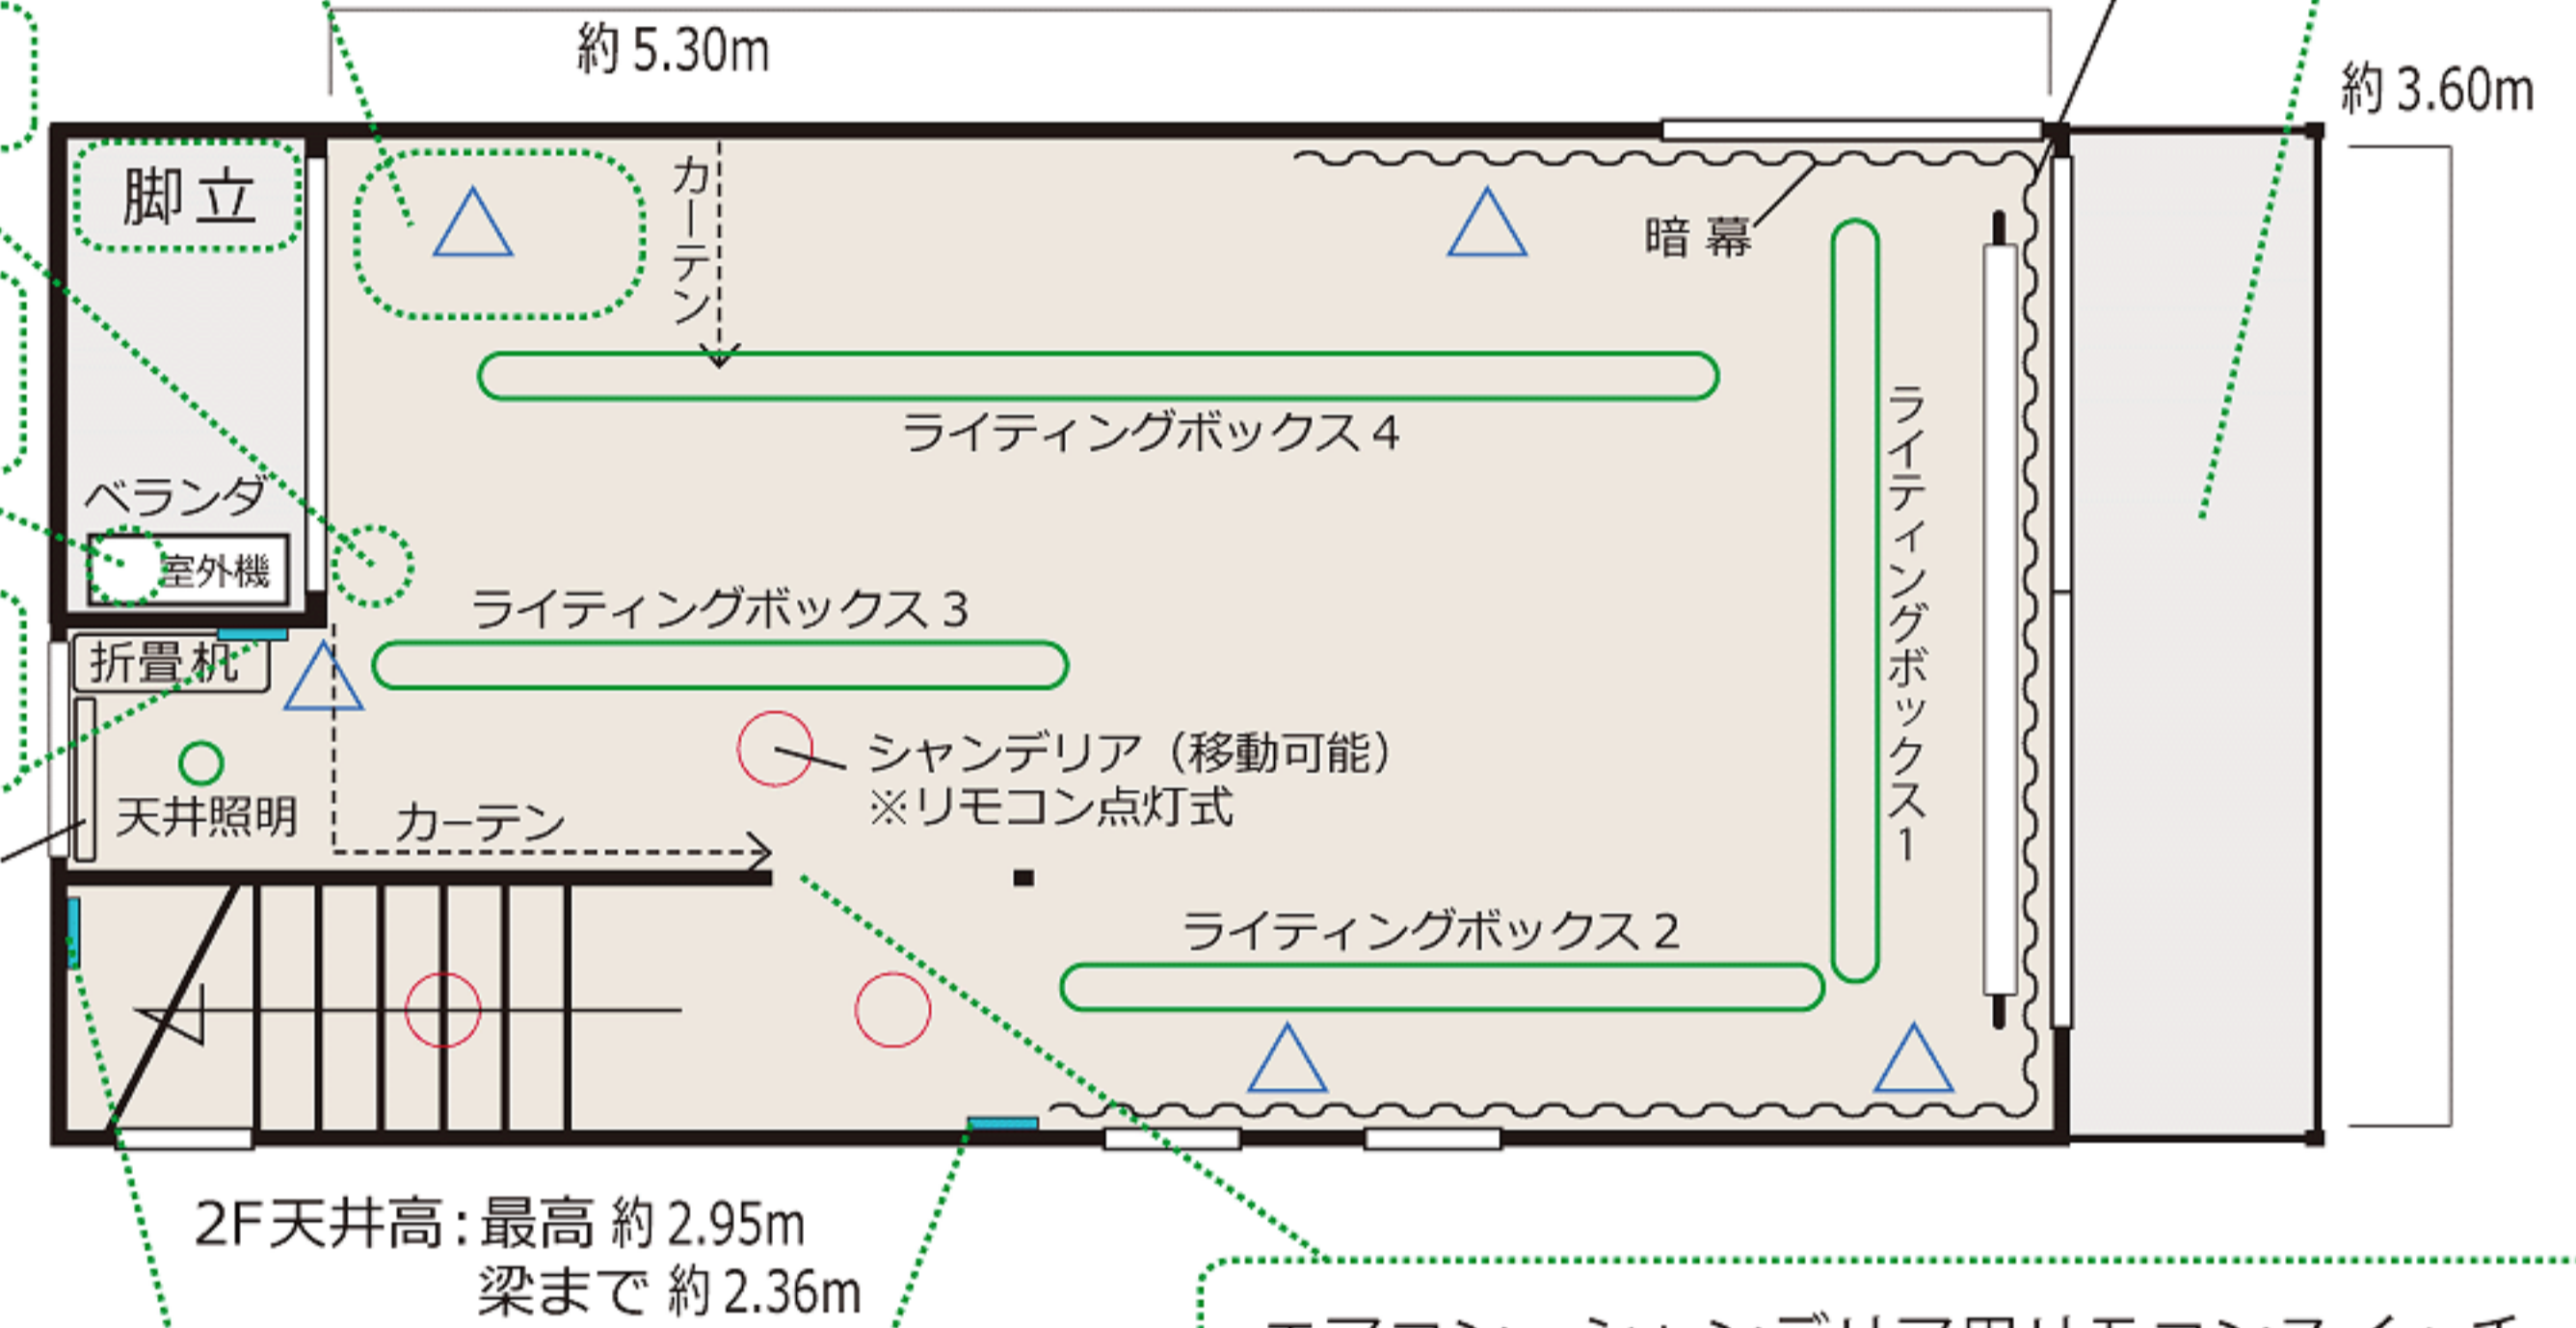

エアコン・シャンデリア用リモコンスイッチ
※シャンデリア (移動可能) は、ライティングレールへの
通電後、リモコンスイッチにより点灯します。
(リモコンスイッチ入り口柱に吊り下げてあります)

ライティングボックス 1~4
(それぞれ別に点灯可能)
階段スイッチ

※バスルーム (シャワー施設) はお使いになれません。
荷物を置く等のスペースとしてご利用いただくことは可能です。

※ご利用時間中に、急遽 背景紙が必要となった場合にはお電話 or メールにてご連絡をくださいませ。
解錠方法のご案内をさせていただきます。
(急な対応は出来かねる場合もございますので、極力前もってのオプションご予約をお願い致します。)



※ブレーカーは、1階メイクスペース壁面上部にございます。

建物構造：木造2階建て

(木造構造の為、防音設備無し・動画撮影は可能ですが、激しいダンスには向きません)