


パターン A (スクール)

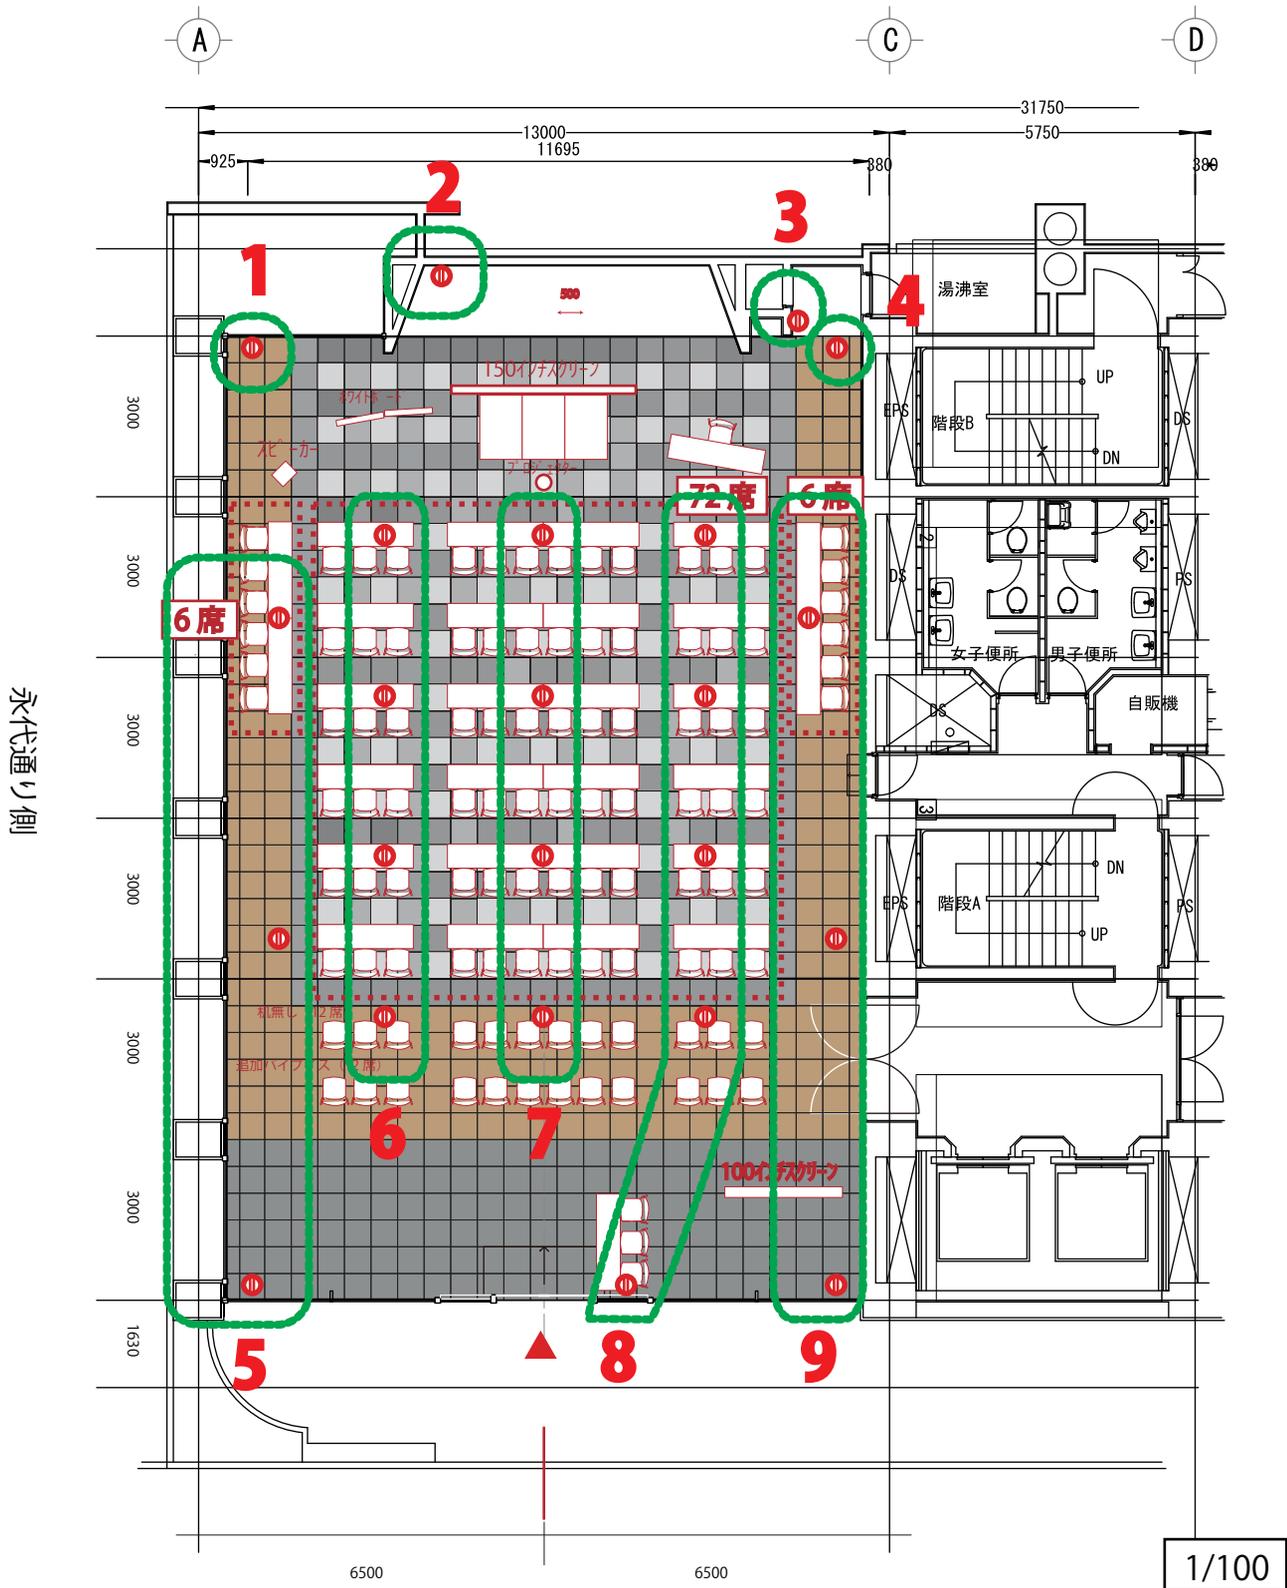

■電気容量

- 最大電流 75A、
- 回路数 20A×9 回路