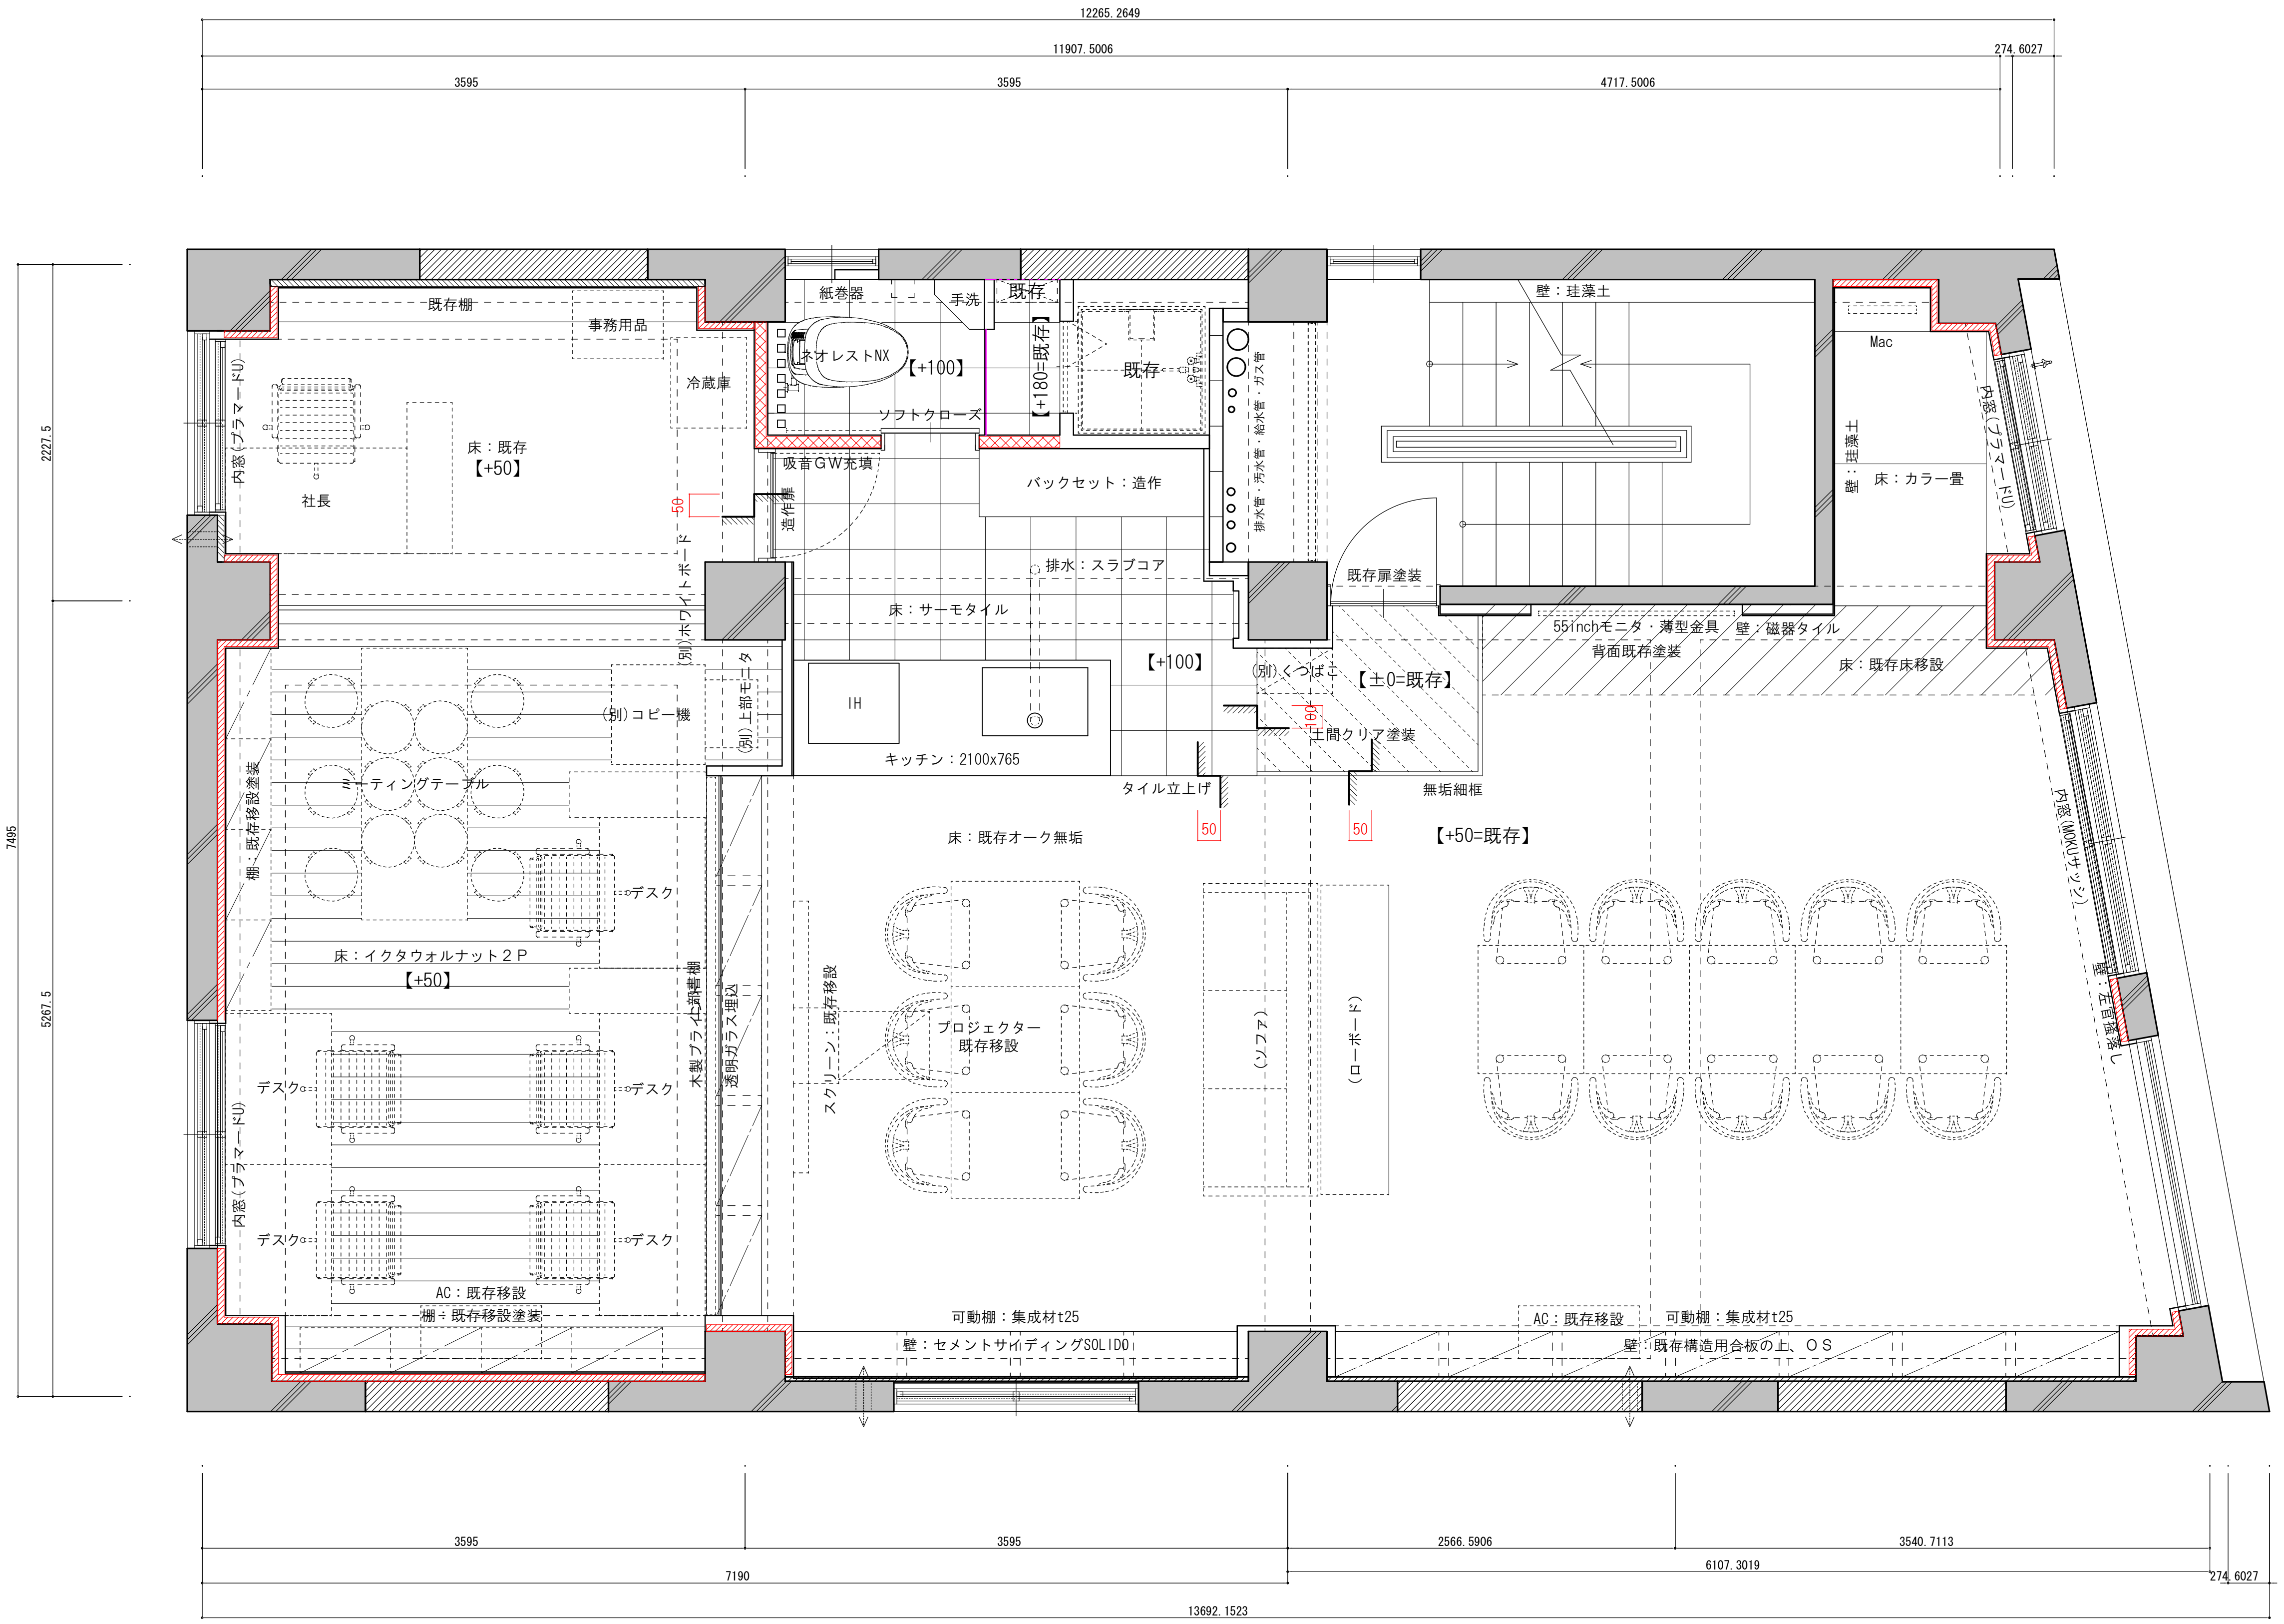
12265.2649
11907.5006
274.6027
3595
3595
4717.5006
2227.5
7495
5267.5
既存棚
事務用品
冷蔵庫
床：既存
【+50】
社長
内窓（プラマードU）
50
(別)ホワイトボード
紙巻器
手洗
既存
ネオレストNX
【+100】
【+180=既存】
既存
ソフトクローズ
吸音GW充填
造作扉
バックセット：造作
排水管・汚水管・給水管・ガス管
排水：スラブコア
床：サーモタイル
【+100】
IH
キッチン：2100x765
タイル立上げ
50
50
(別)上部モニタ
(別)コピー機
ミーティングテーブル
棚：既存移設塗装
デスク
床：イクタウォルナット２Ｐ
【+50】
木製プライ上部書棚
透明ガラス埋込
デスク
デスク
デスク
デスク
内窓（プラマードU）
AC：既存移設
棚：既存移設塗装
壁：珪藻土
既存扉塗装
(別)くつばこ
【±0=既存】
100
土間クリア塗装
無垢細框
【+50=既存】
55inchモニタ・薄型金具
背面既存塗装
壁：磁器タイル
床：既存床移設
Mac
壁：珪藻土
床：カラー畳
内窓（プラマードU）
内窓(MOKUサッシ)
壁：左官掻落し
床：既存オーク無垢
スクリーン：既存移設
プロジェクター
既存移設
（ソファ）
（ローボード）
可動棚：集成材t25
壁：セメントサイディングSOLIDO
AC：既存移設
可動棚：集成材t25
壁：既存構造用合板の上、ＯＳ
3595
3595
2566.5906
3540.7113
7190
6107.3019
274.6027
13692.1523

2F プラン平面図

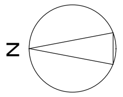
N