


NSEリアルエステート堂島店

9階 E室 / 口の字

〒530-0047 大阪府大阪市北区西天満2-6-8 堂島ビルディング地下1・1・9階

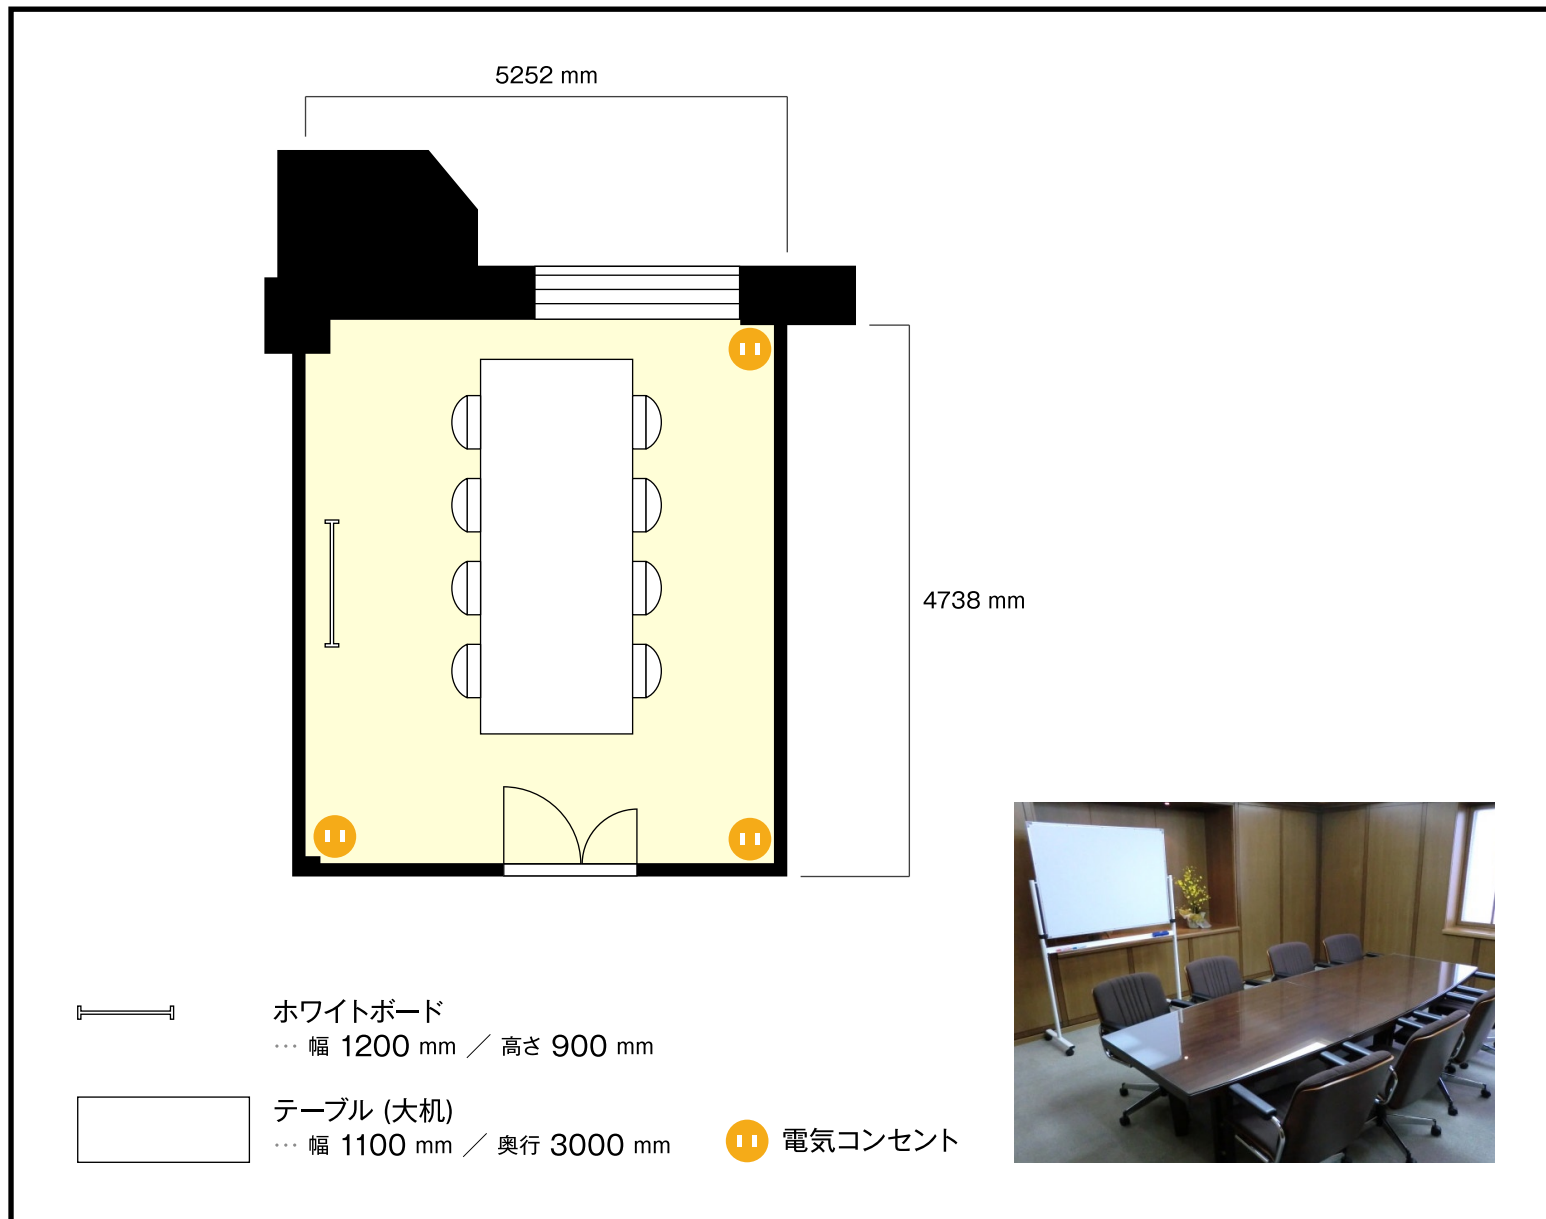

利用人数 (最大利用人数)

口の字 8名

施設情報

面積 30 m² (9坪)

天井高 2500 mm

ドア開口部 横 1450 mm
縦 2200 mm

窓 1箇所

備考・特記事項

- 受付机も含めての上記利用人数となりますのでご注意ください。
- 天吊りプロジェクターのVGAケーブルは会場前方にあります。長さは5mです。
- スクリーンはございません。プロジェクターをご使用の際は、ホワイトボードに投影してご使用ください。
- 講師席はございませんのでご注意ください。
- 電灯スイッチ・エアコンスイッチは室外共用部にございます。