



明治通り側

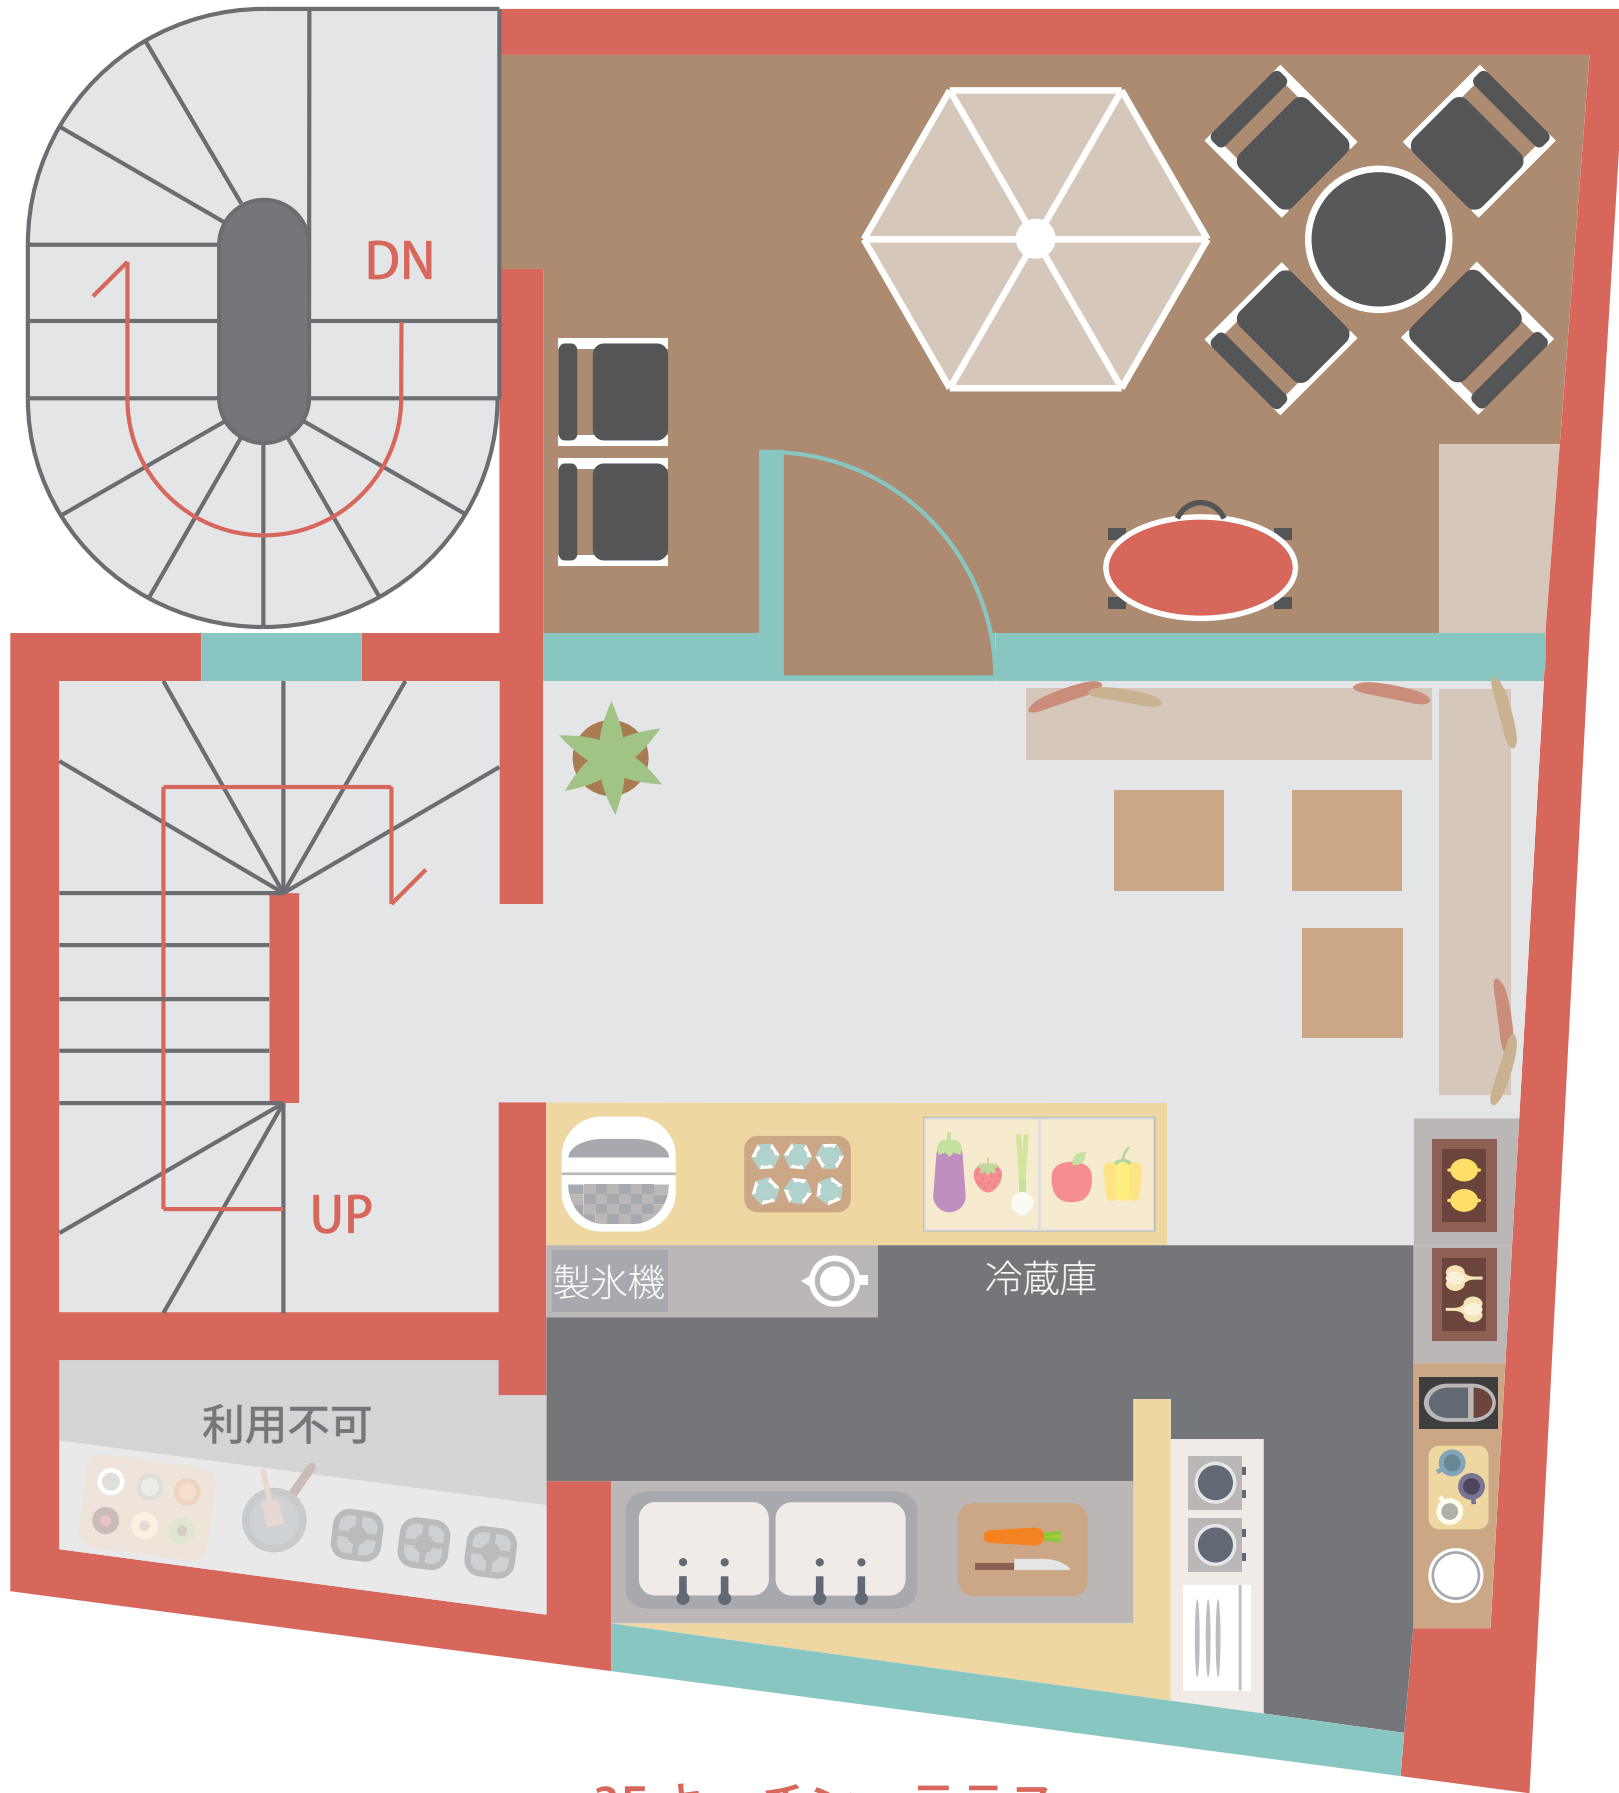

3F キッチン・テラス

着席：10人
立席：15人

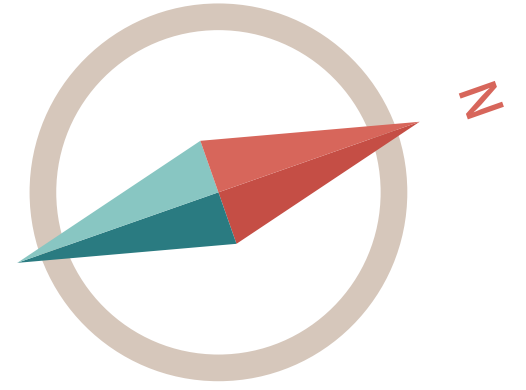

原宿通り側



4F 客席・トイレ

着席：15人
立席：20人