


面積:109m²(33坪) 天井高:244cm 電気容量:75A

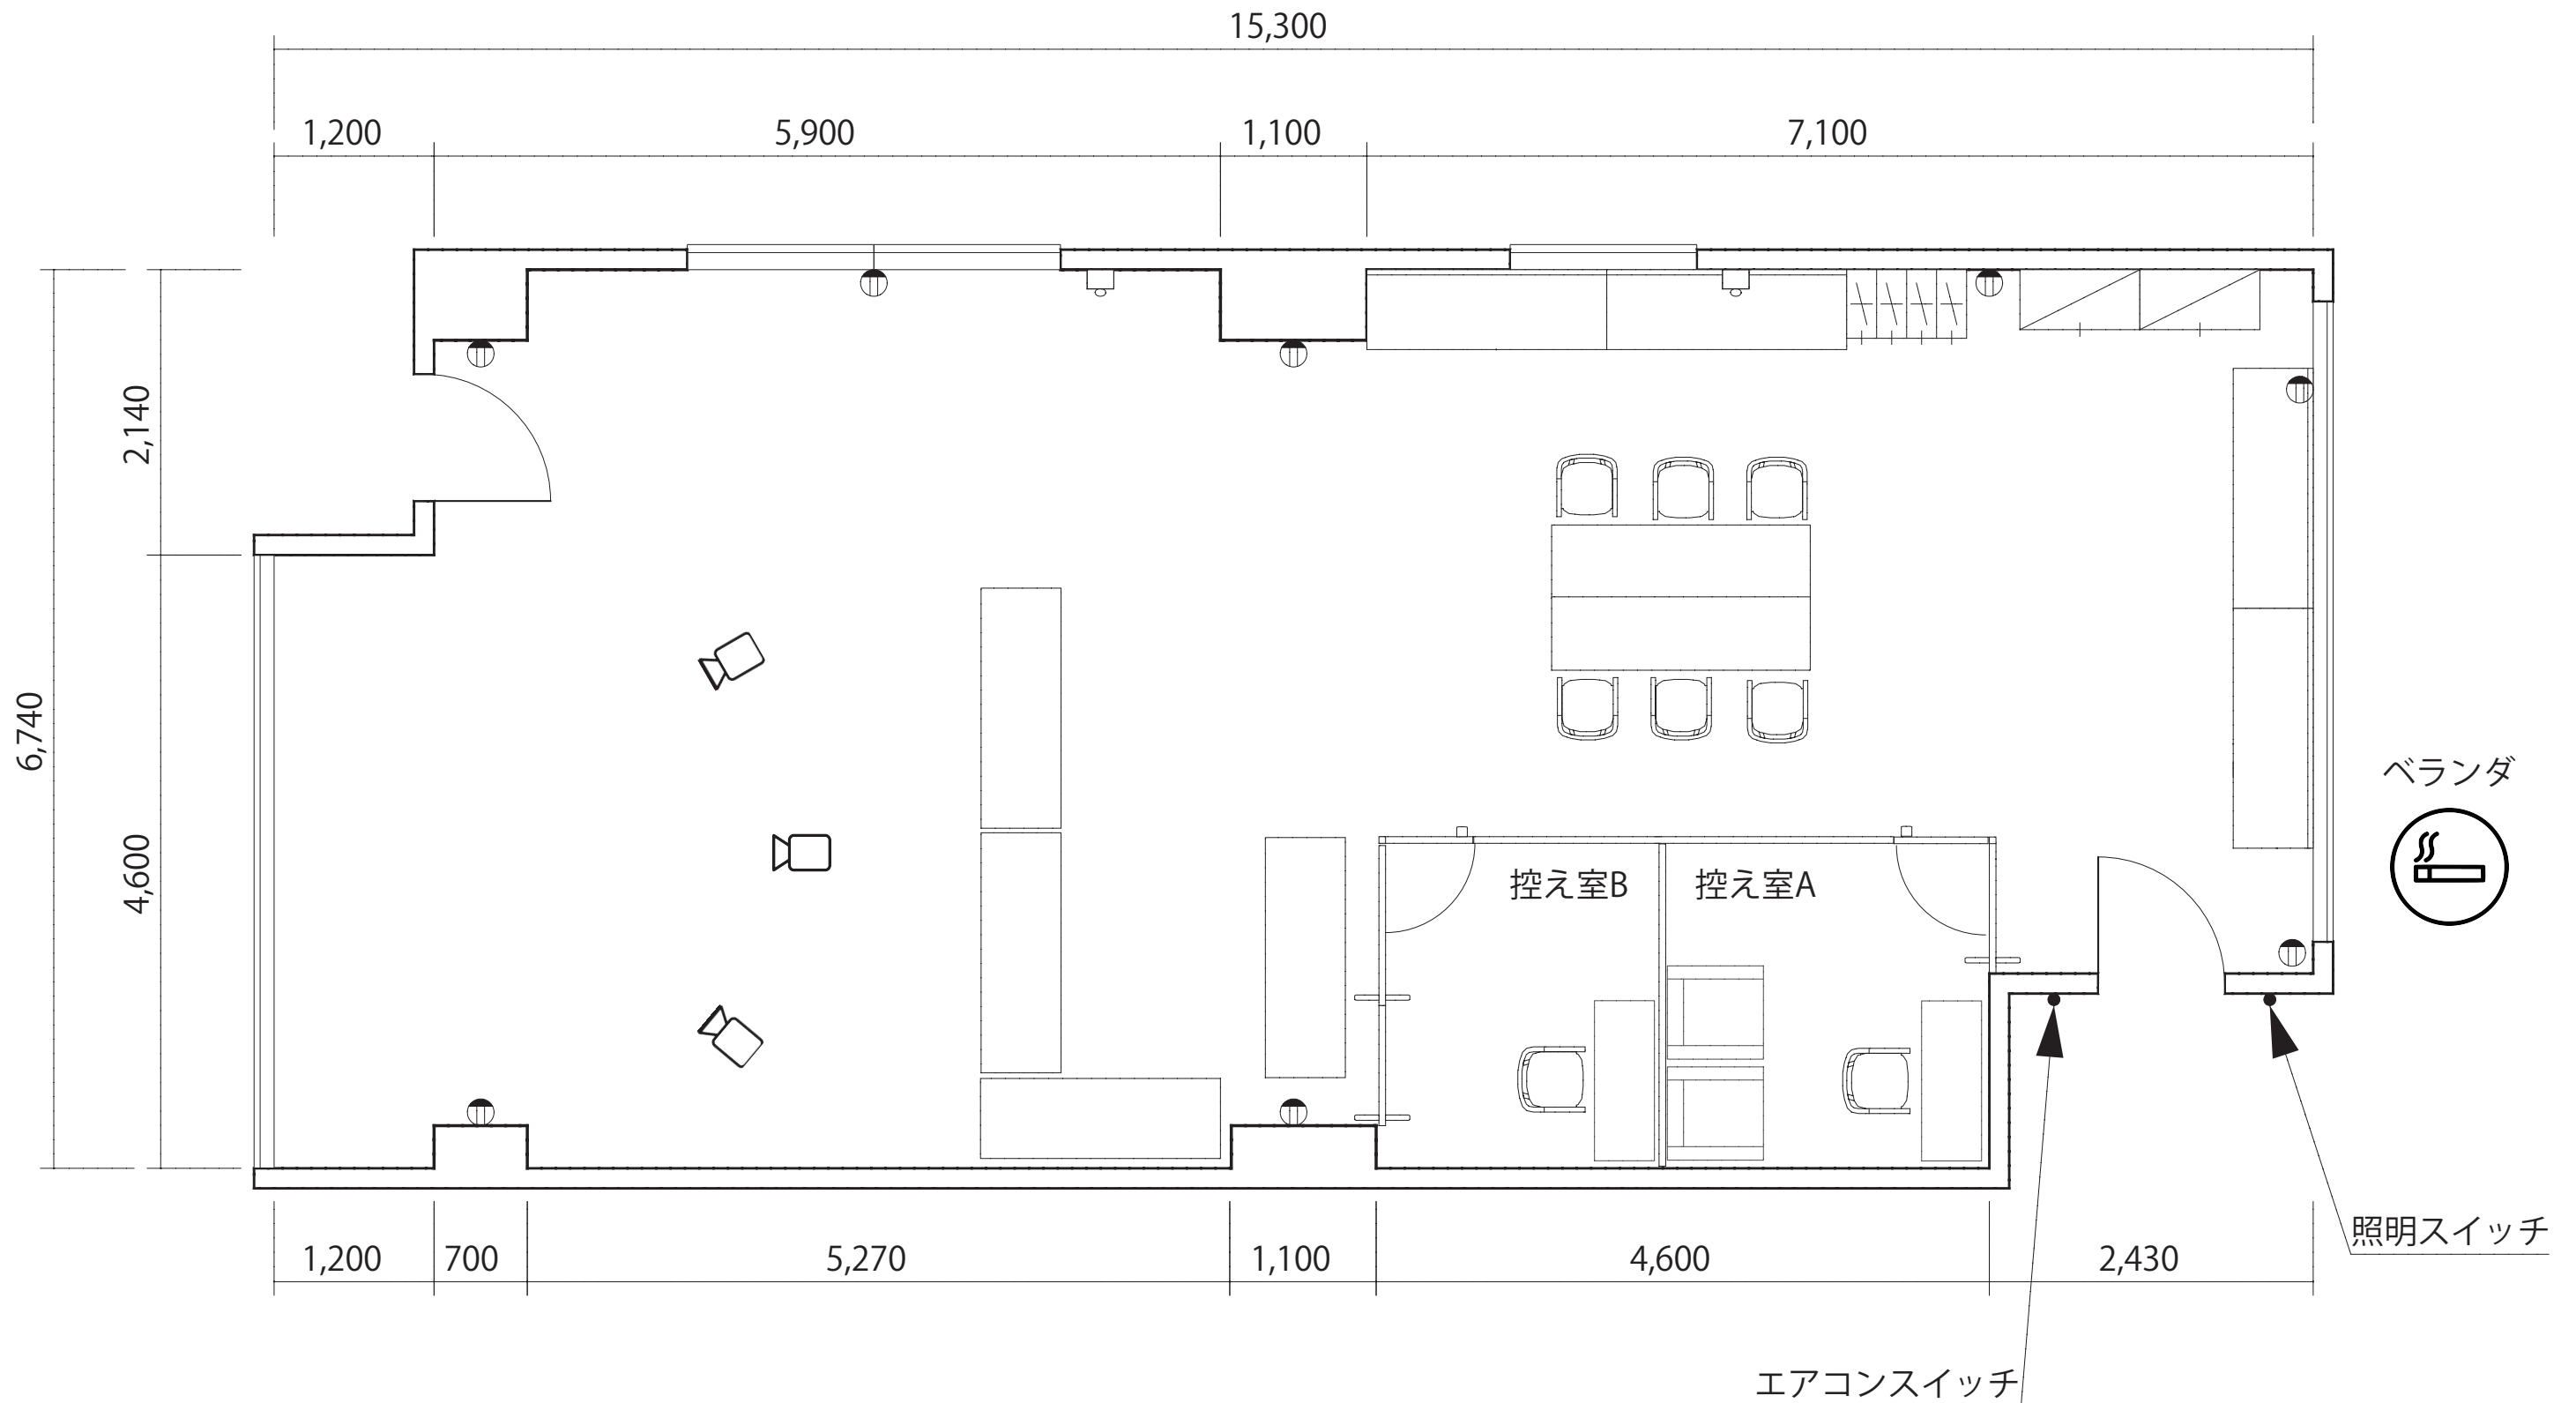

TMCミカンスタジオ

東京都中央区築地7-12-7 築地FTSビル502 みかん合同会社

エレベーターホール

