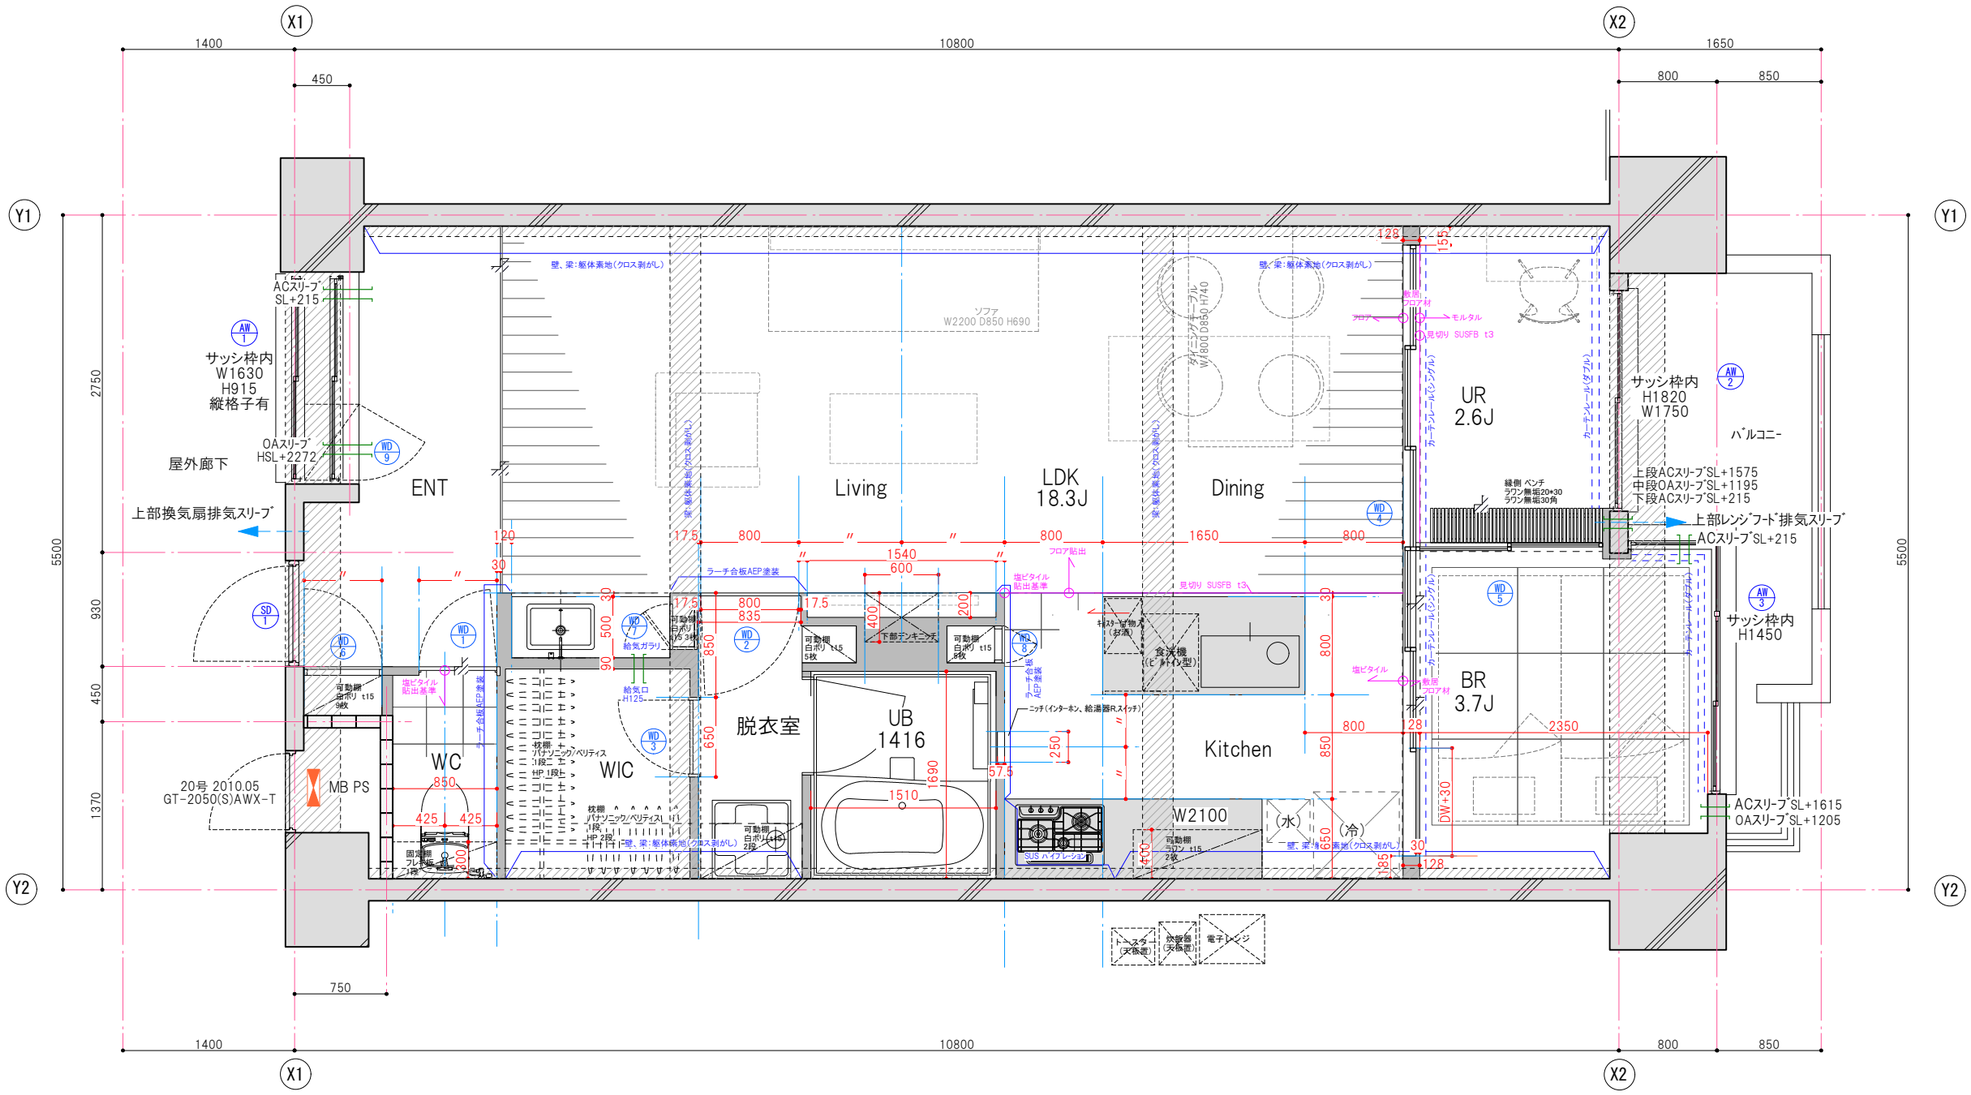

N

sign	date	project	no.
	2020.9.7	K邸 リノベーション工事	A-03
	scale 1/50	title 改修平面図	