




コインパーキング

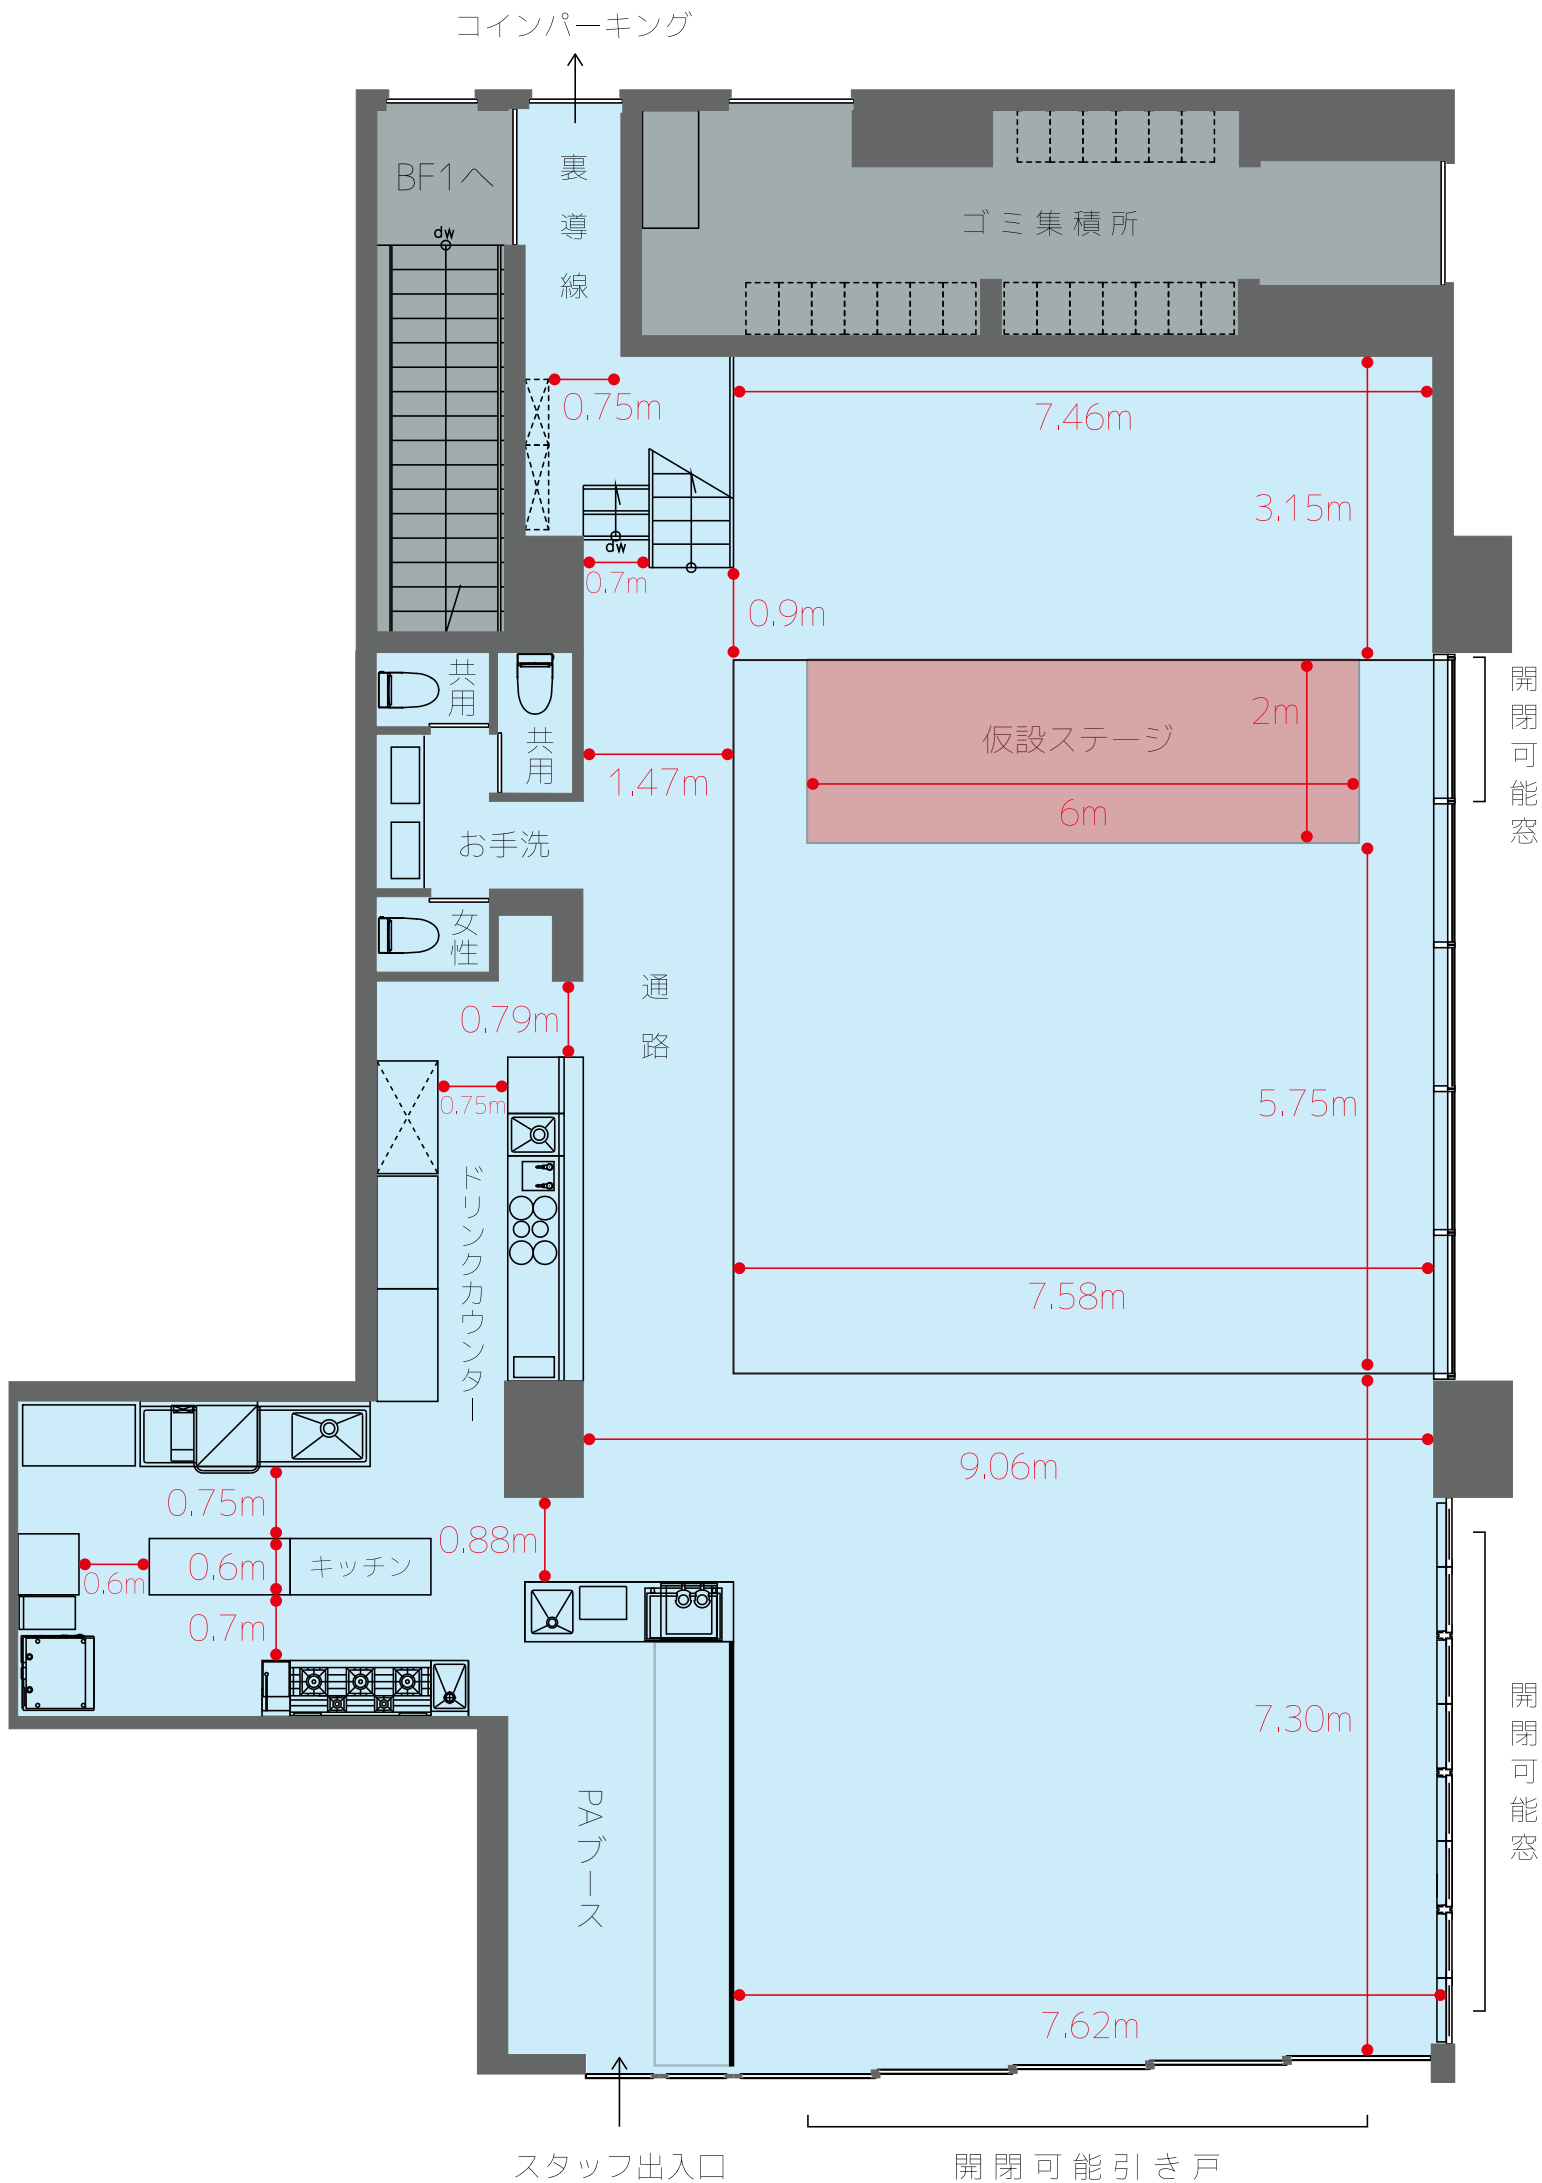

コインパーキング

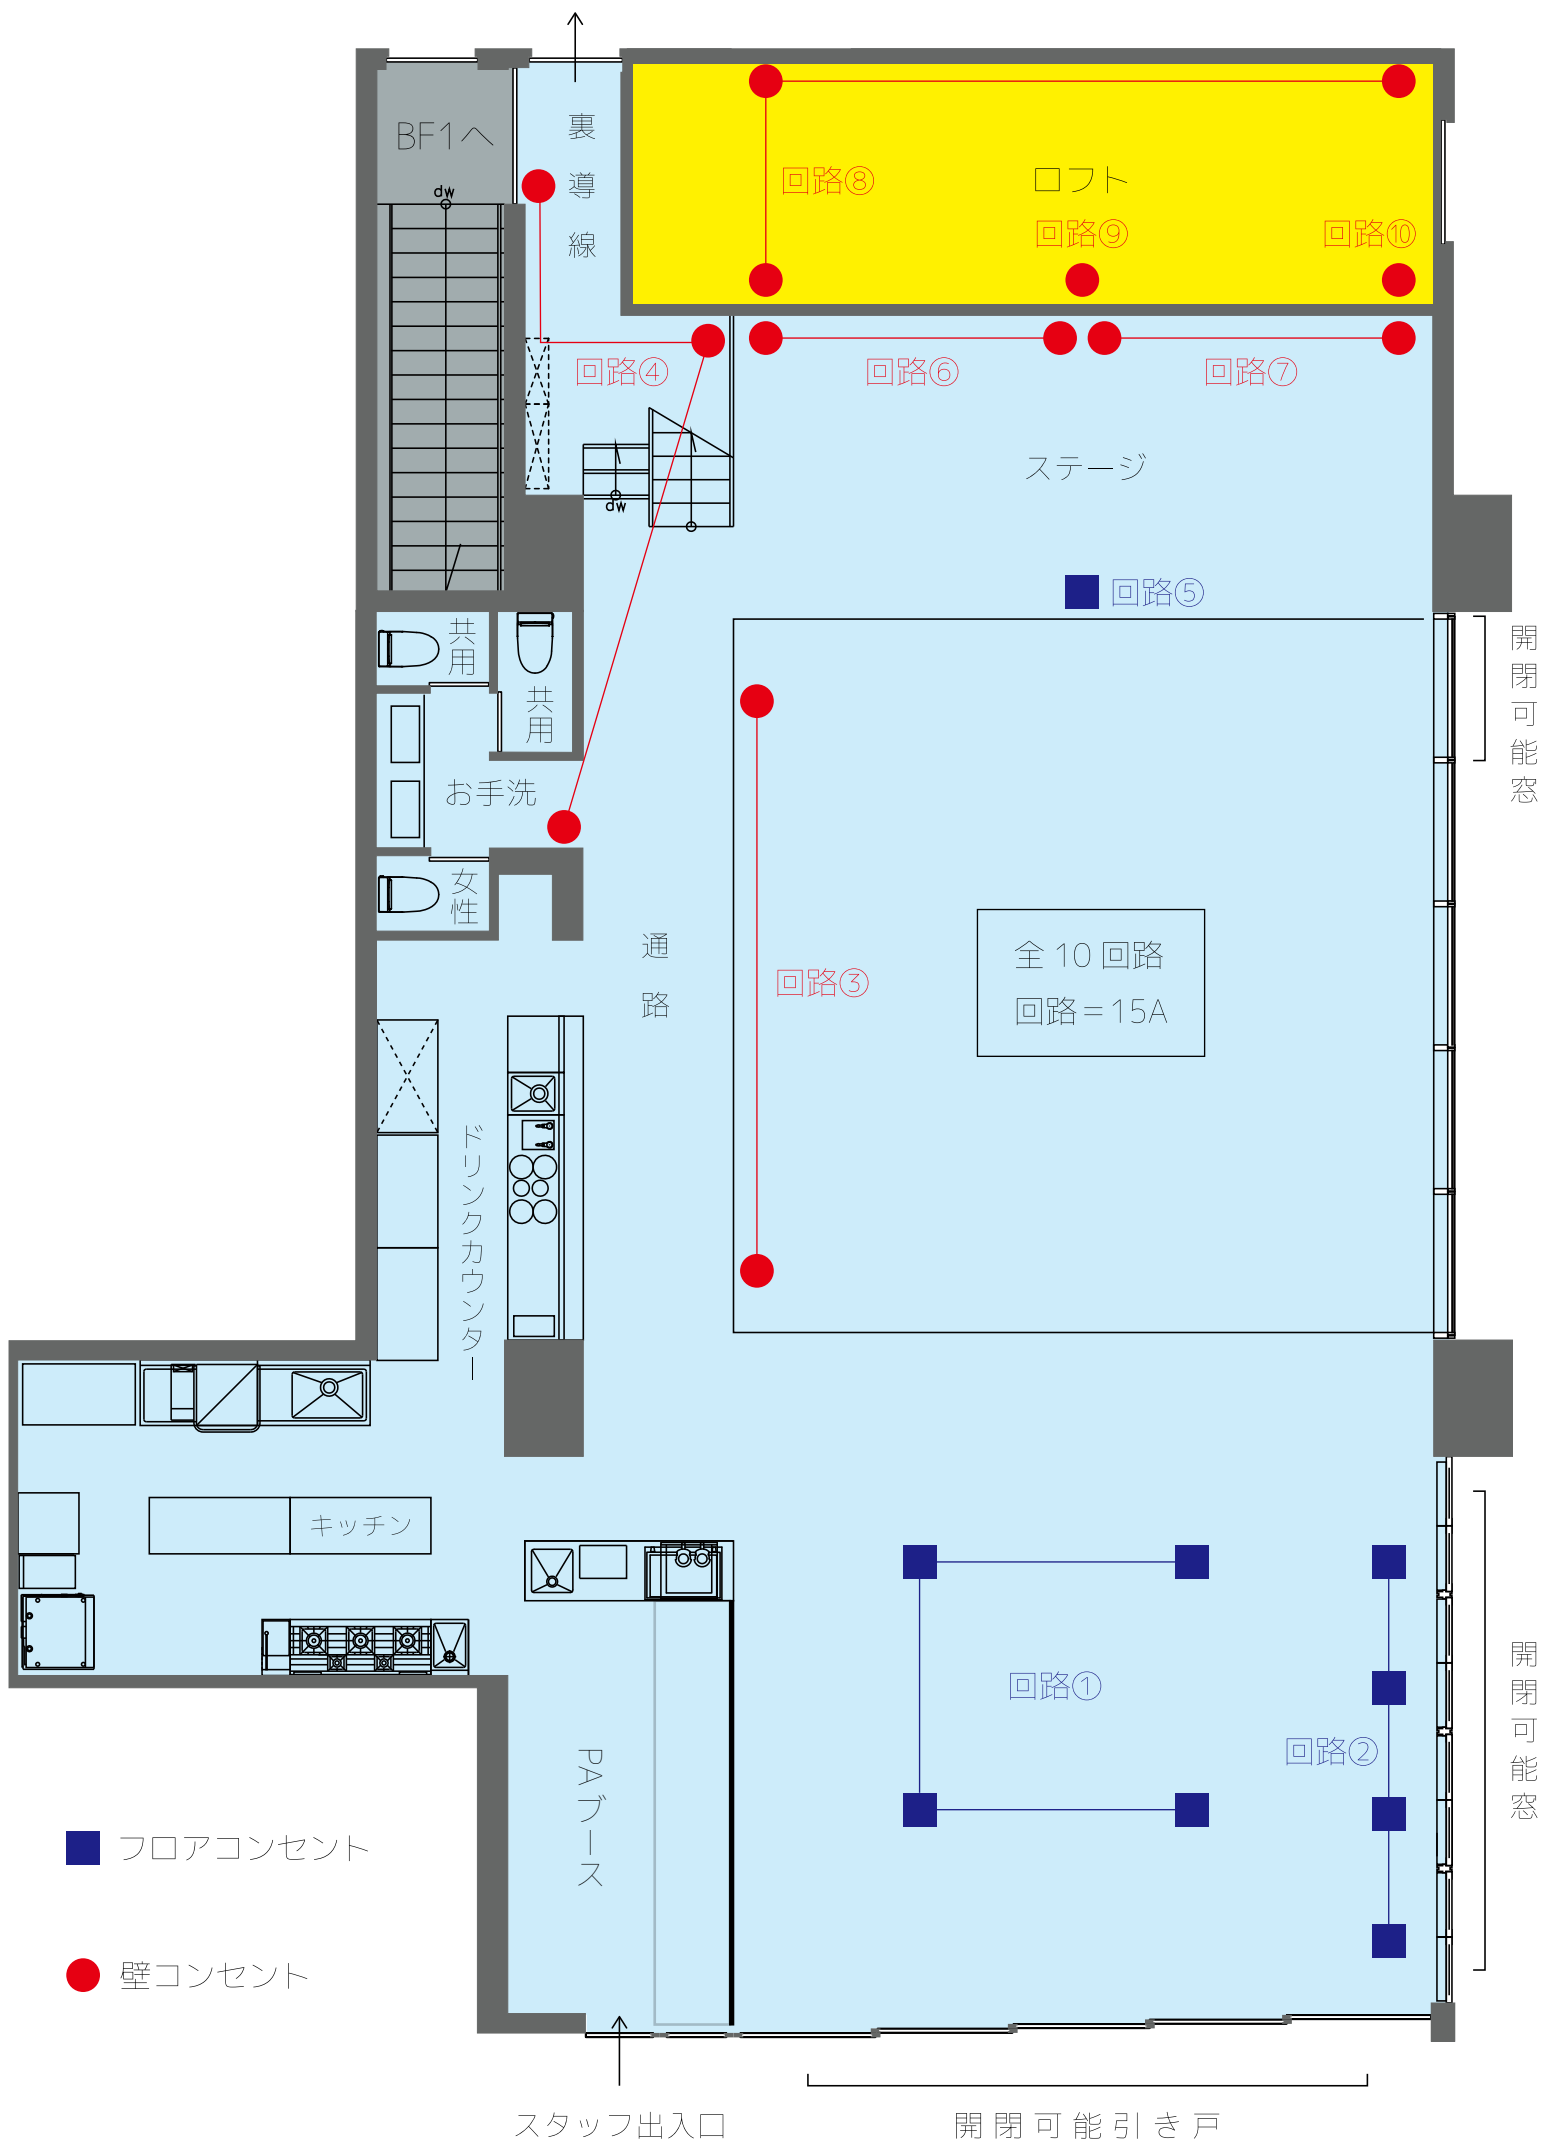

レイアウト例
最大 133席

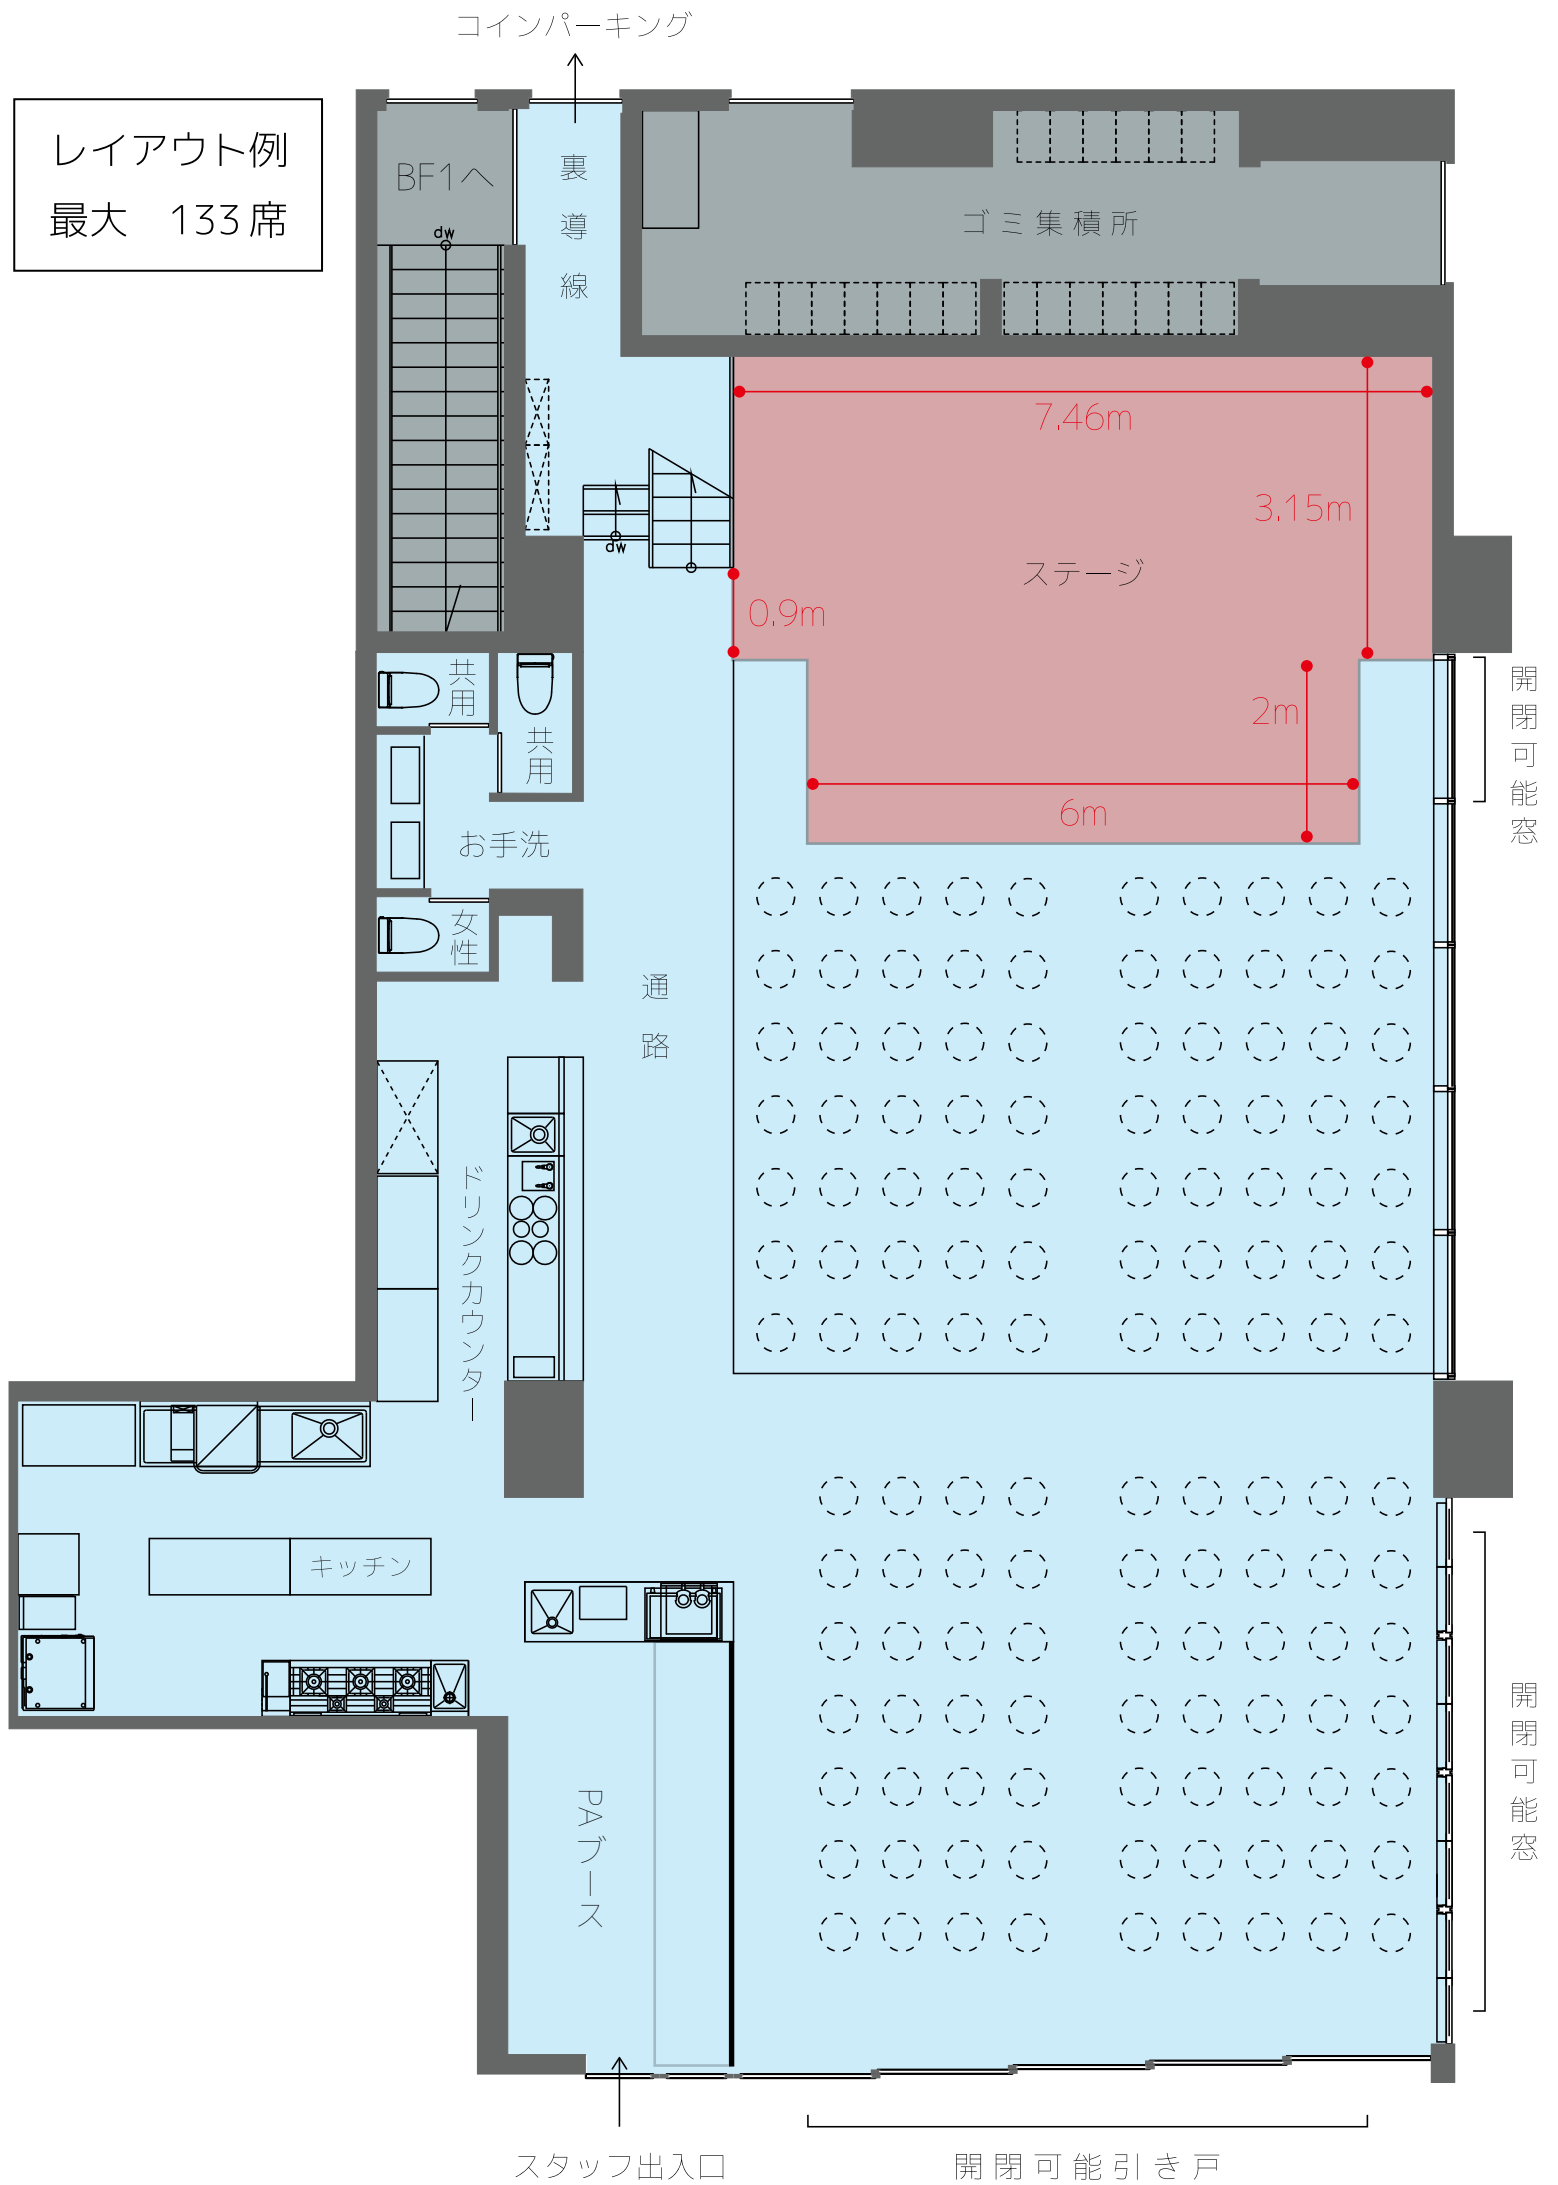

コインパーキング

レイアウト例
最大 200 席

BF1へ

裏
導
線

ゴミ集積所

7.46m

3.15m

ステージ

0.9m

2m

6m

開閉可能窓

お手洗

女性

通
路

ドリンク
カウン
ター

キッチン

ロ
ブ
ス

開閉可能窓

スタッフ出入口

開閉可能引き戸

