


桃乃八庵 貸出用 プラン  
(1:100 A3)



2階  
108.3 m<sup>2</sup>

2階使用可能エリア  
118.3 m<sup>2</sup>

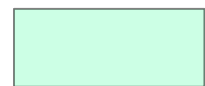


1階  
102.1 m<sup>2</sup>


1階控室使用可能エリア  
47.9 m<sup>2</sup>

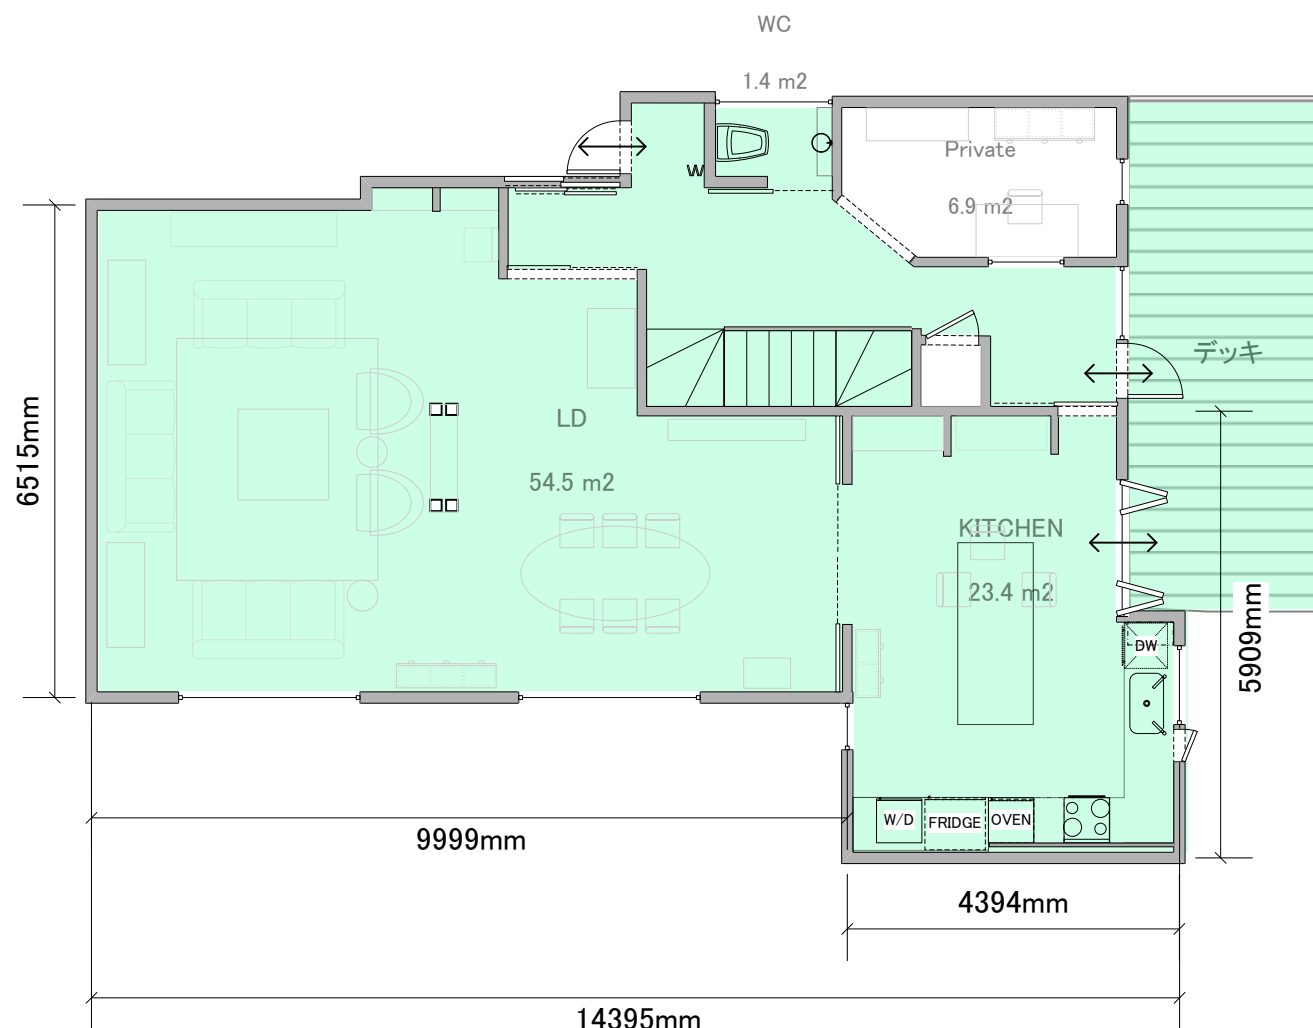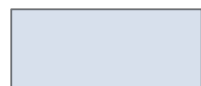

庭 約100m<sup>2</sup>

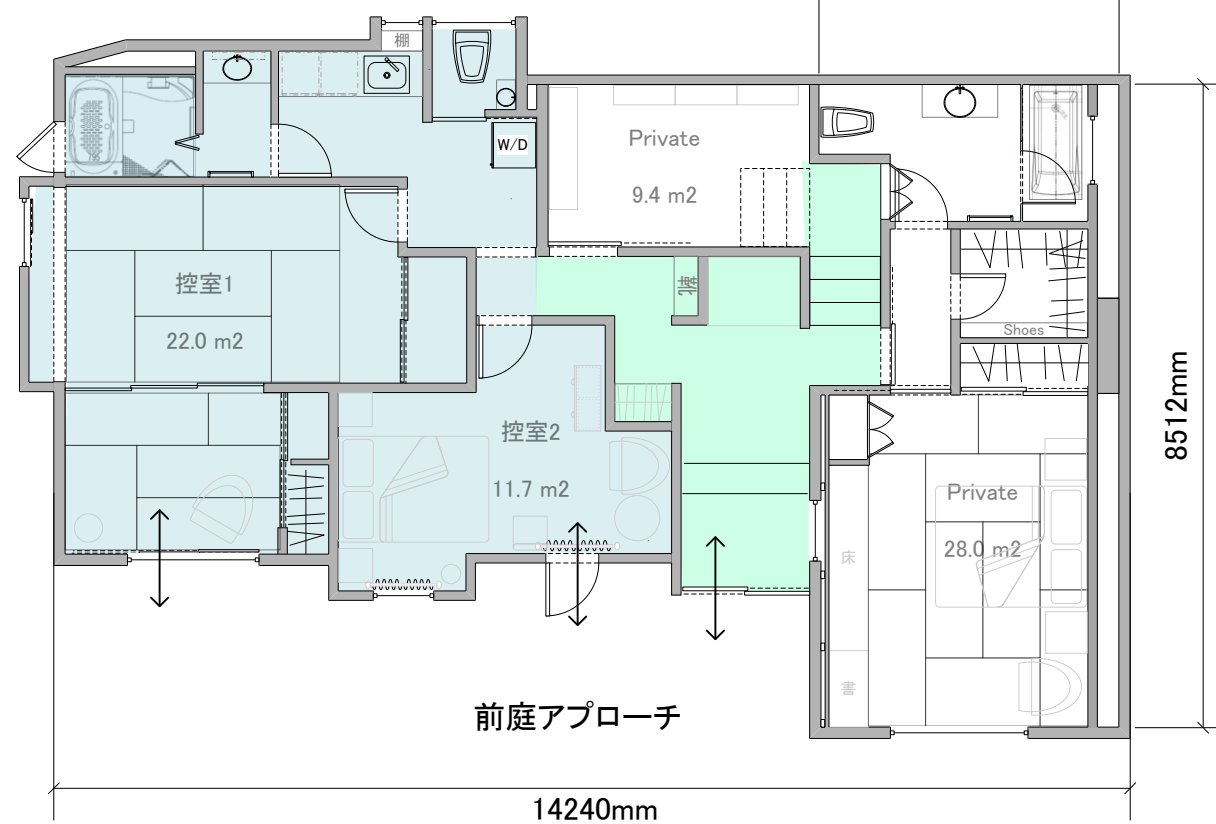


1階 エントランス使用可能エリア  
13.5 m<sup>2</sup>

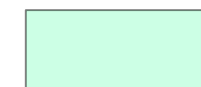

※航空地図にて確認

隣地

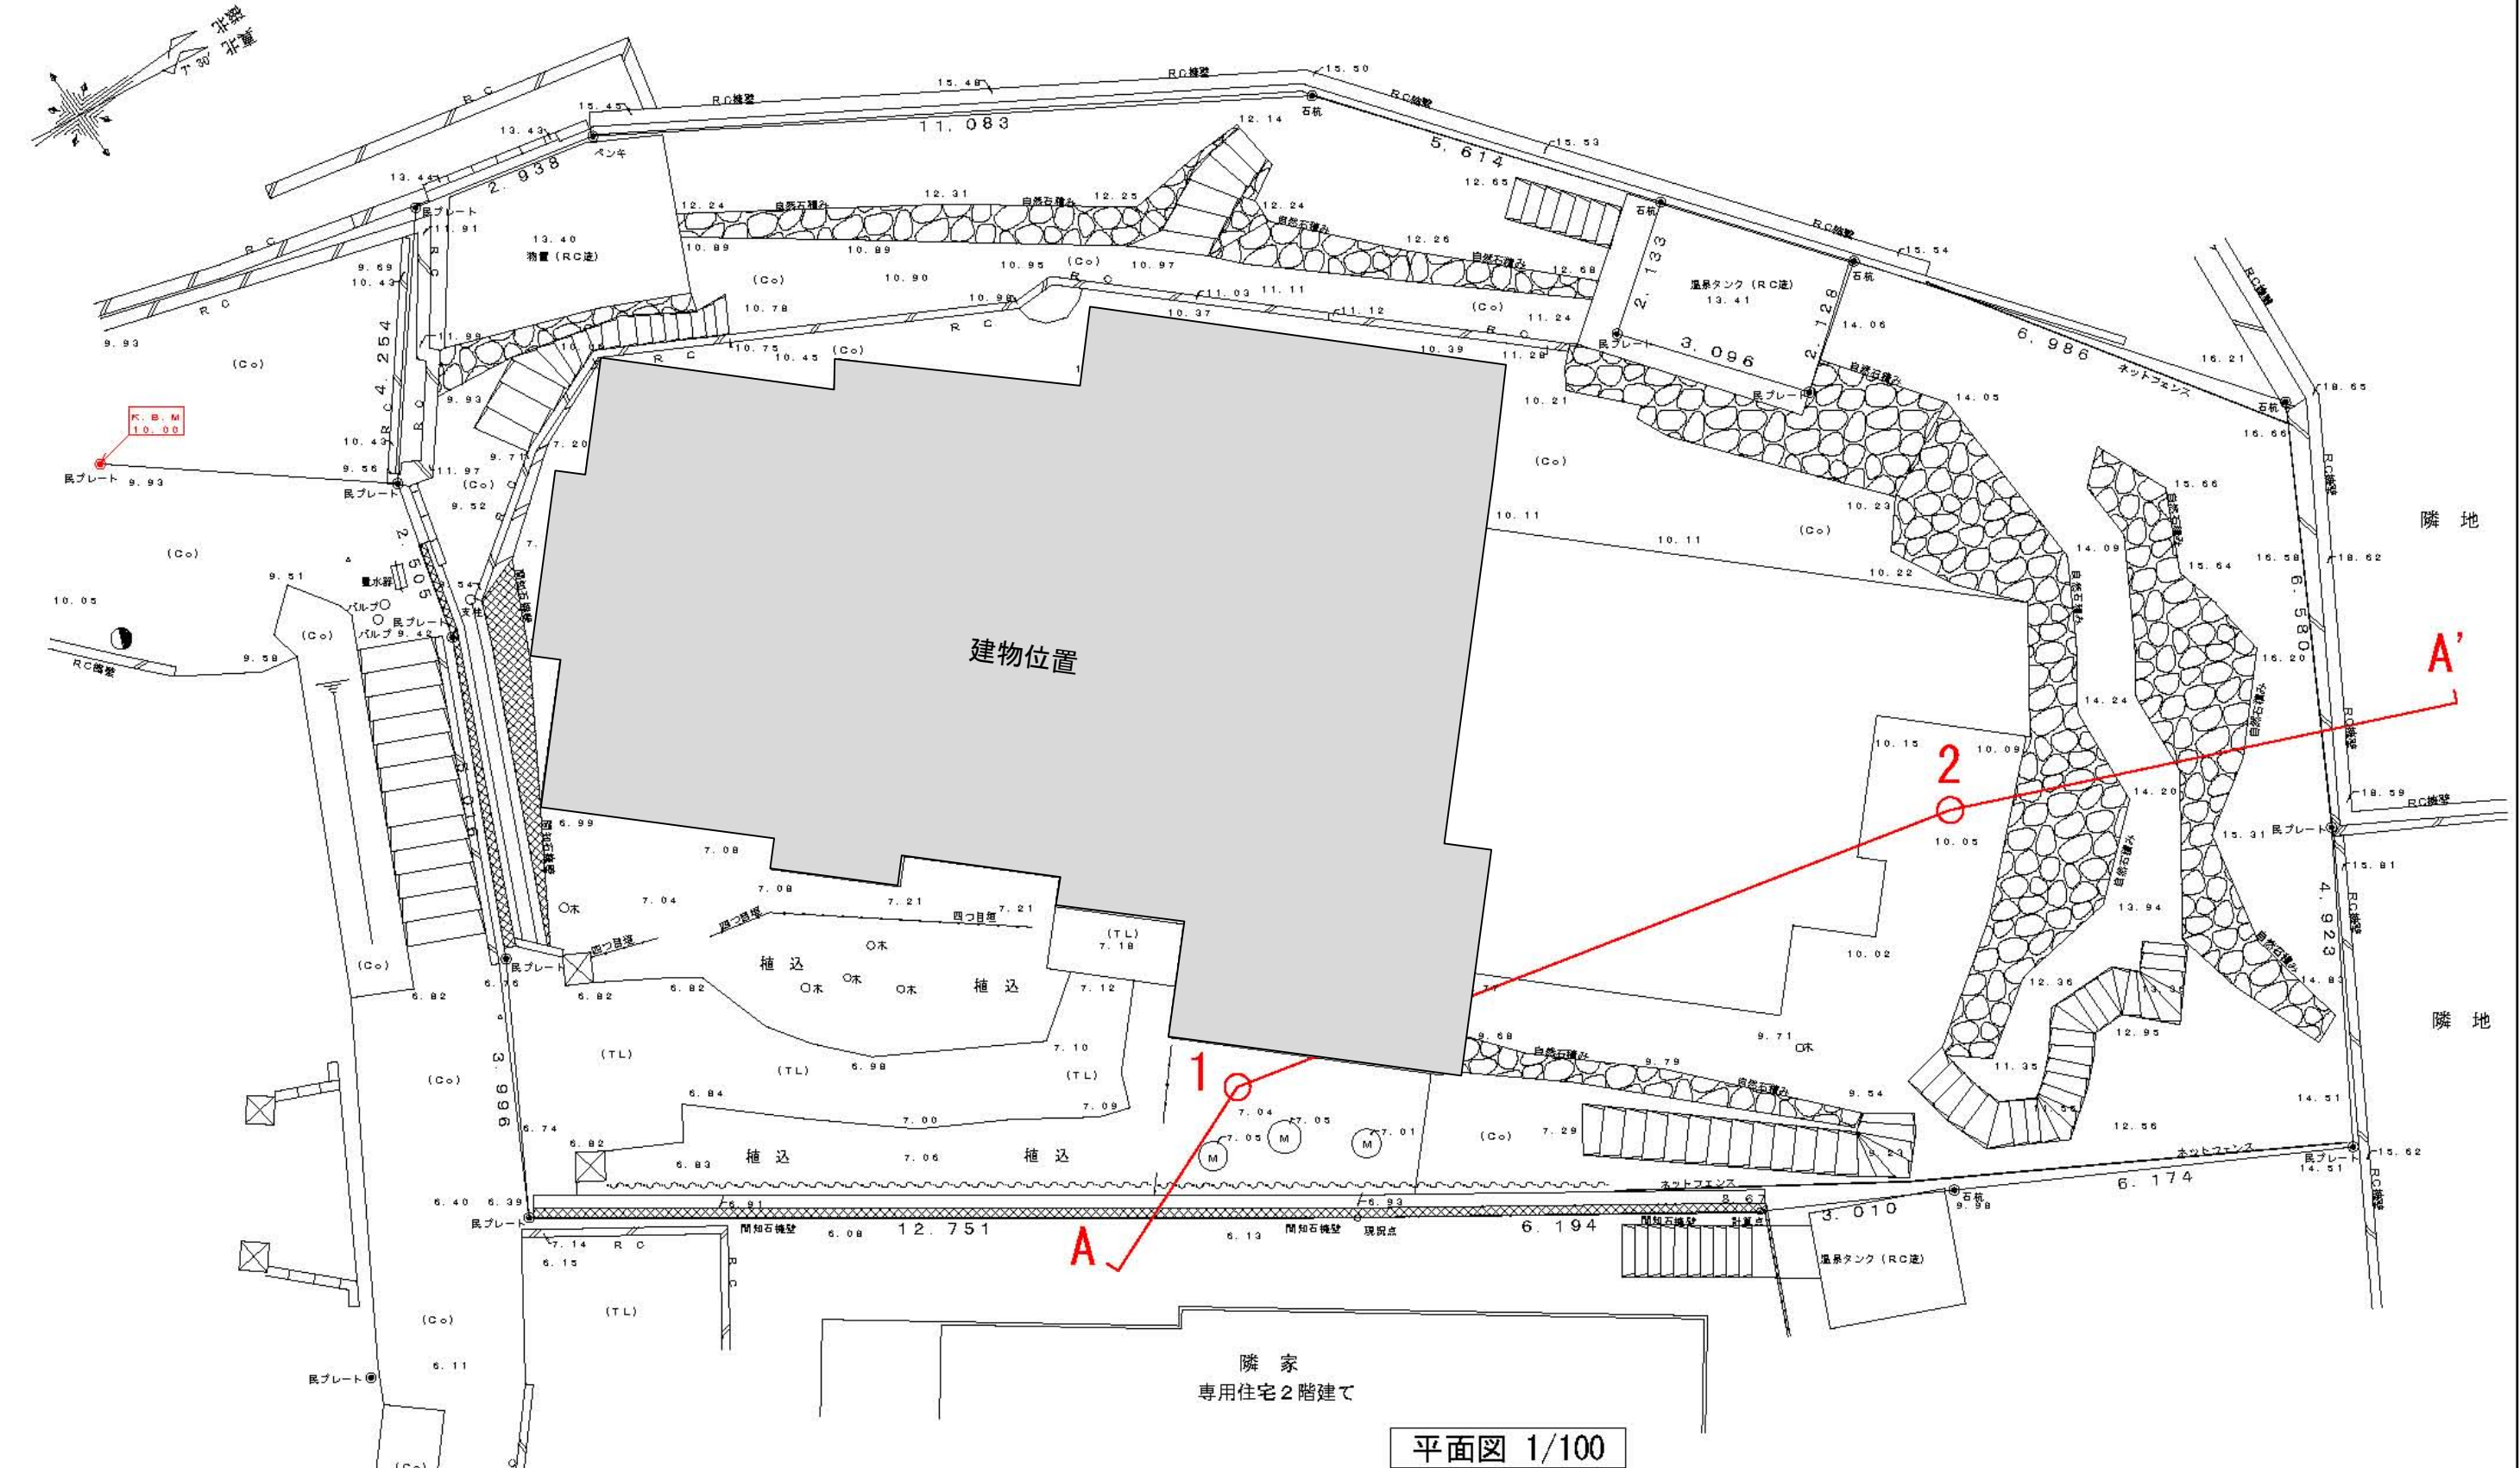

各測定点の地盤高さは、現況測量図のKBM (10.00) を基準としている

2017.07.21 調査